



Rechterzijgevel

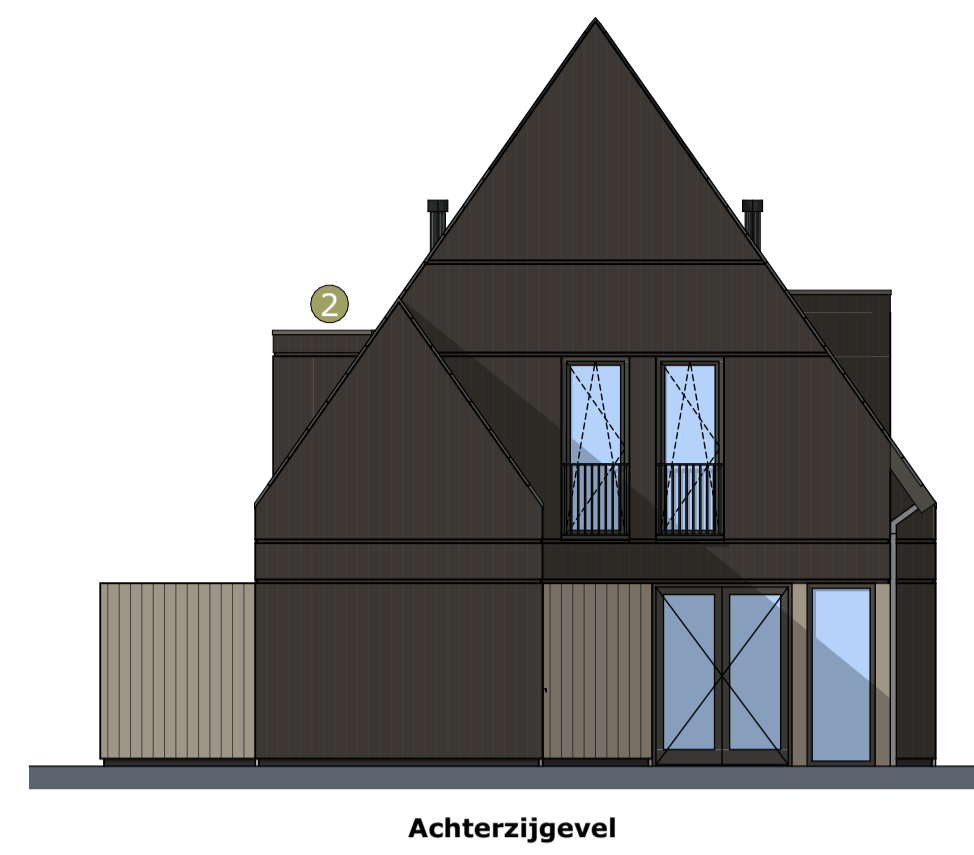

Achterzijgevel

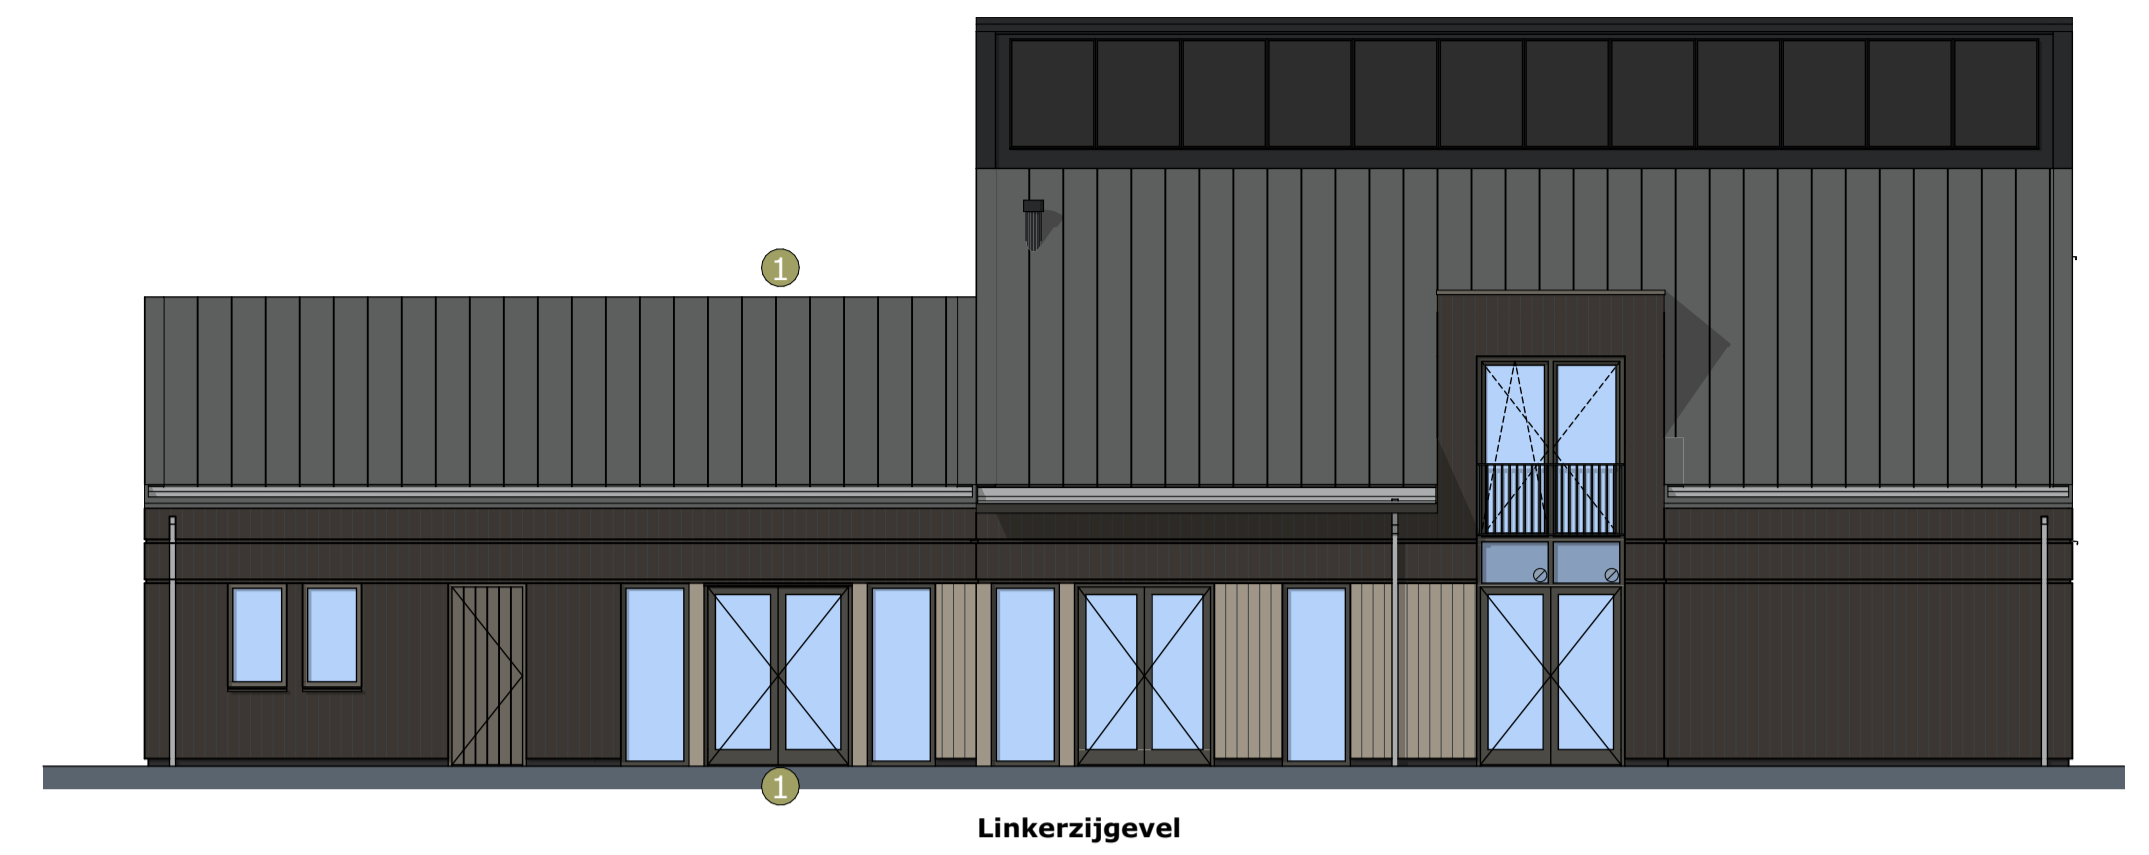

Linkerzijgevel



Begane grond



DE HOEVEN

's Gravenmoer

LEGENDA

IMPRESSIES

De tekeningen en afbeeldingen geven een impressie van het ontwerp. De werkelijke uitvoering en kleuren van gevelaanzichten, schilderwerk, dakbedekkingen etc. kunnen afwijken. Aan deze tekeningen kunnen, ondanks alle zorgvuldigheid die is nagestreefd, geen rechten worden ontleend.

MAATVOERING EN INRICHTING

De maten op de tekening zijn circa-maten. Deze zijn aangegeven in millimeters, tenzij anders vermeld. Bij de maatvoering tussen de wanden is geen rekening gehouden met enige wandafwerking, zoals wandtegels en spuitwerk. Daarnaast kunnen zich tijdens de bouw veranderingen voordoen, die kunnen leiden tot verschillen. Op de tekening aangegeven meubilair en apparatuur dienen alleen ter oriëntatie.

OPTIELIJST

- 1 Uitbouw
- 2 Dakkapel

RENVOOI PLATTEGRONDEN

- SYMBOLEN**
- Ruimte v.z.v. mechanische luchtvoeder, positie en aantal n.t.b. door installateur
 - Ruimte v.z.v. mechanische luchttoevoeder, positie en aantal n.t.b. door installateur
 - Mechanische gebalanceerde ventilatiebox
 - Warmtepomp
 - Boilervat
 - Ruimte v.z.v. rookmelder
 - Meterkast
 - Ruimte v.z.v. vloerverwarming
 - hwa Hemelwaterafvoer

RENVOOI GEVELAANZICHTEN

- SYMBOLEN**
- Toe- en afvoer mechanische ventilatie, exacte positie conform opgave installateur.
 - Valraam (naar binnen)
 - Draaiklepraam (naar binnen draaiend)
 - Deur (naar buiten draaiend)
 - Deur (naar binnen draaiend)

ALGEMEEN

Verkooptekeningen De Hoeven 's Gravenmoer

Kavel 2 en 5 Meerwerkoptie


Onderdeel
Begane grond

Schaal
1:100, 1:50


Datum getekend
11 maart 2025

Papier formaat
A1 (594*841mm)


Status
Voorlopig

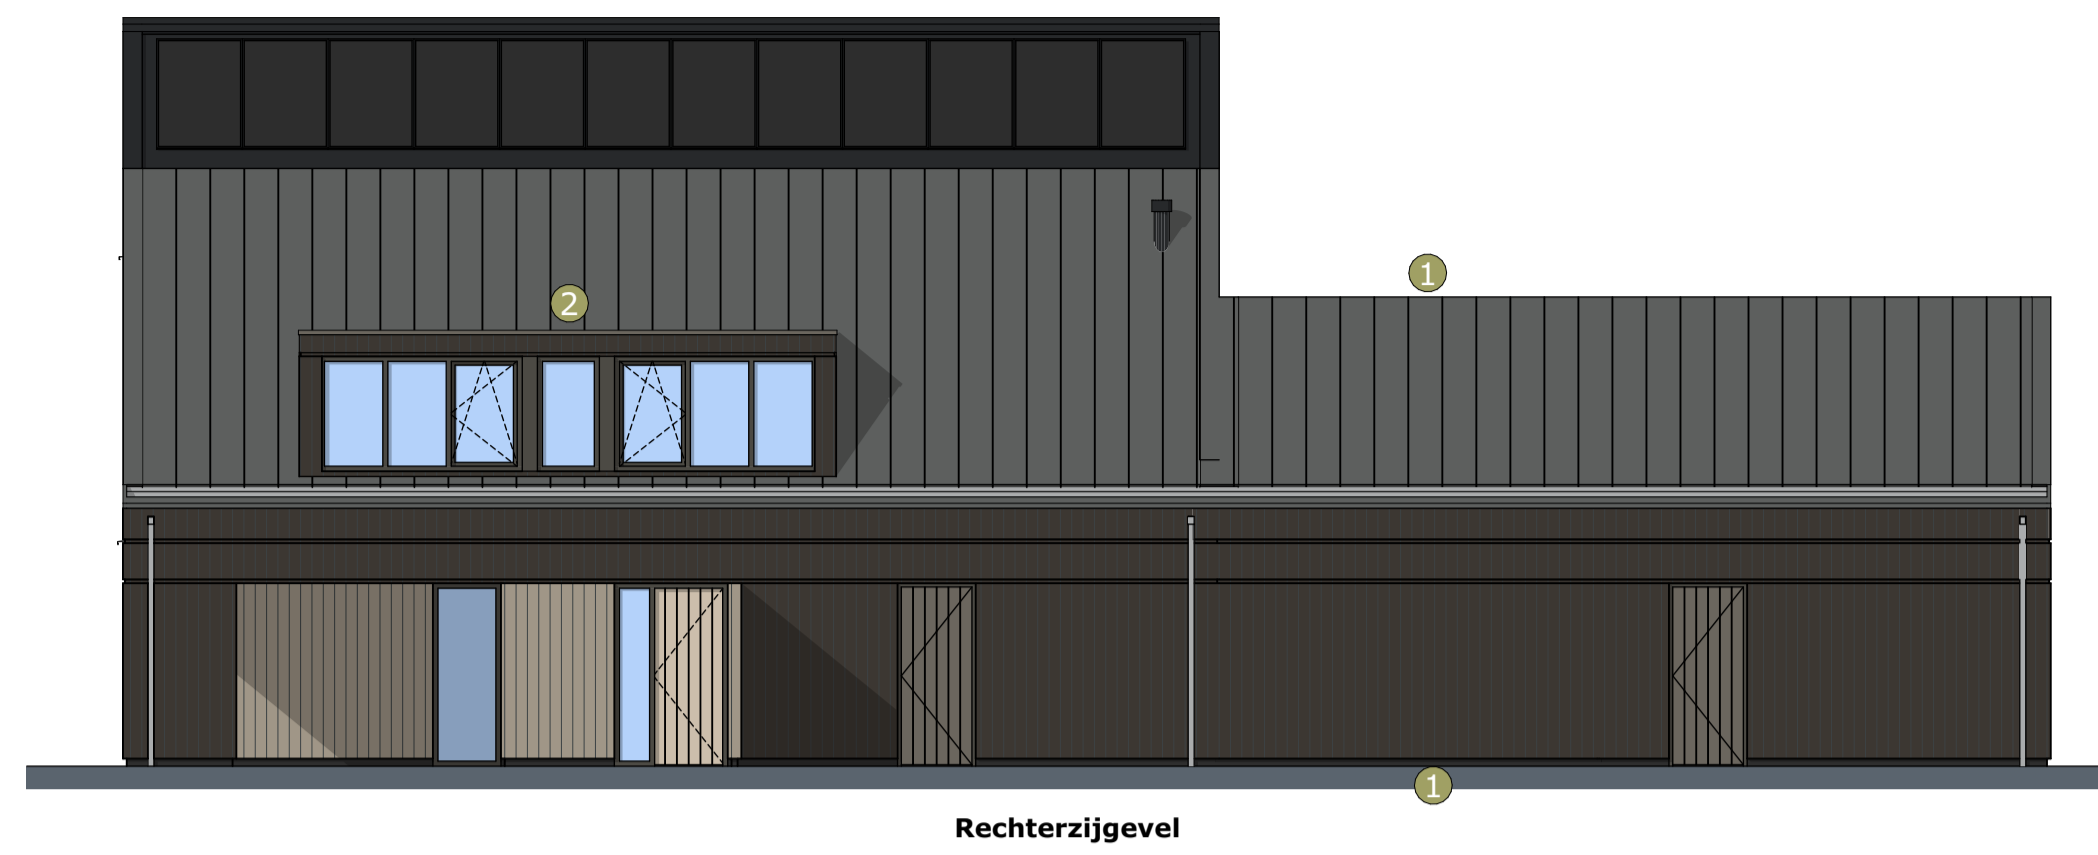

Rechterzijgevel

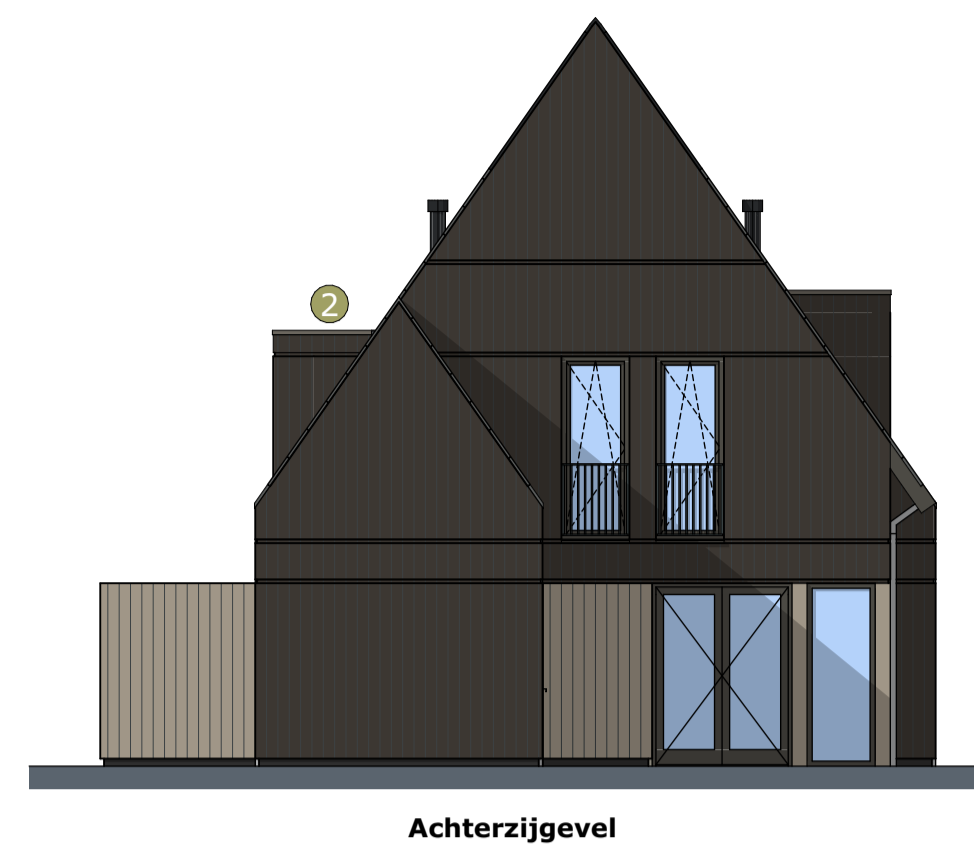

Achterzijgevel

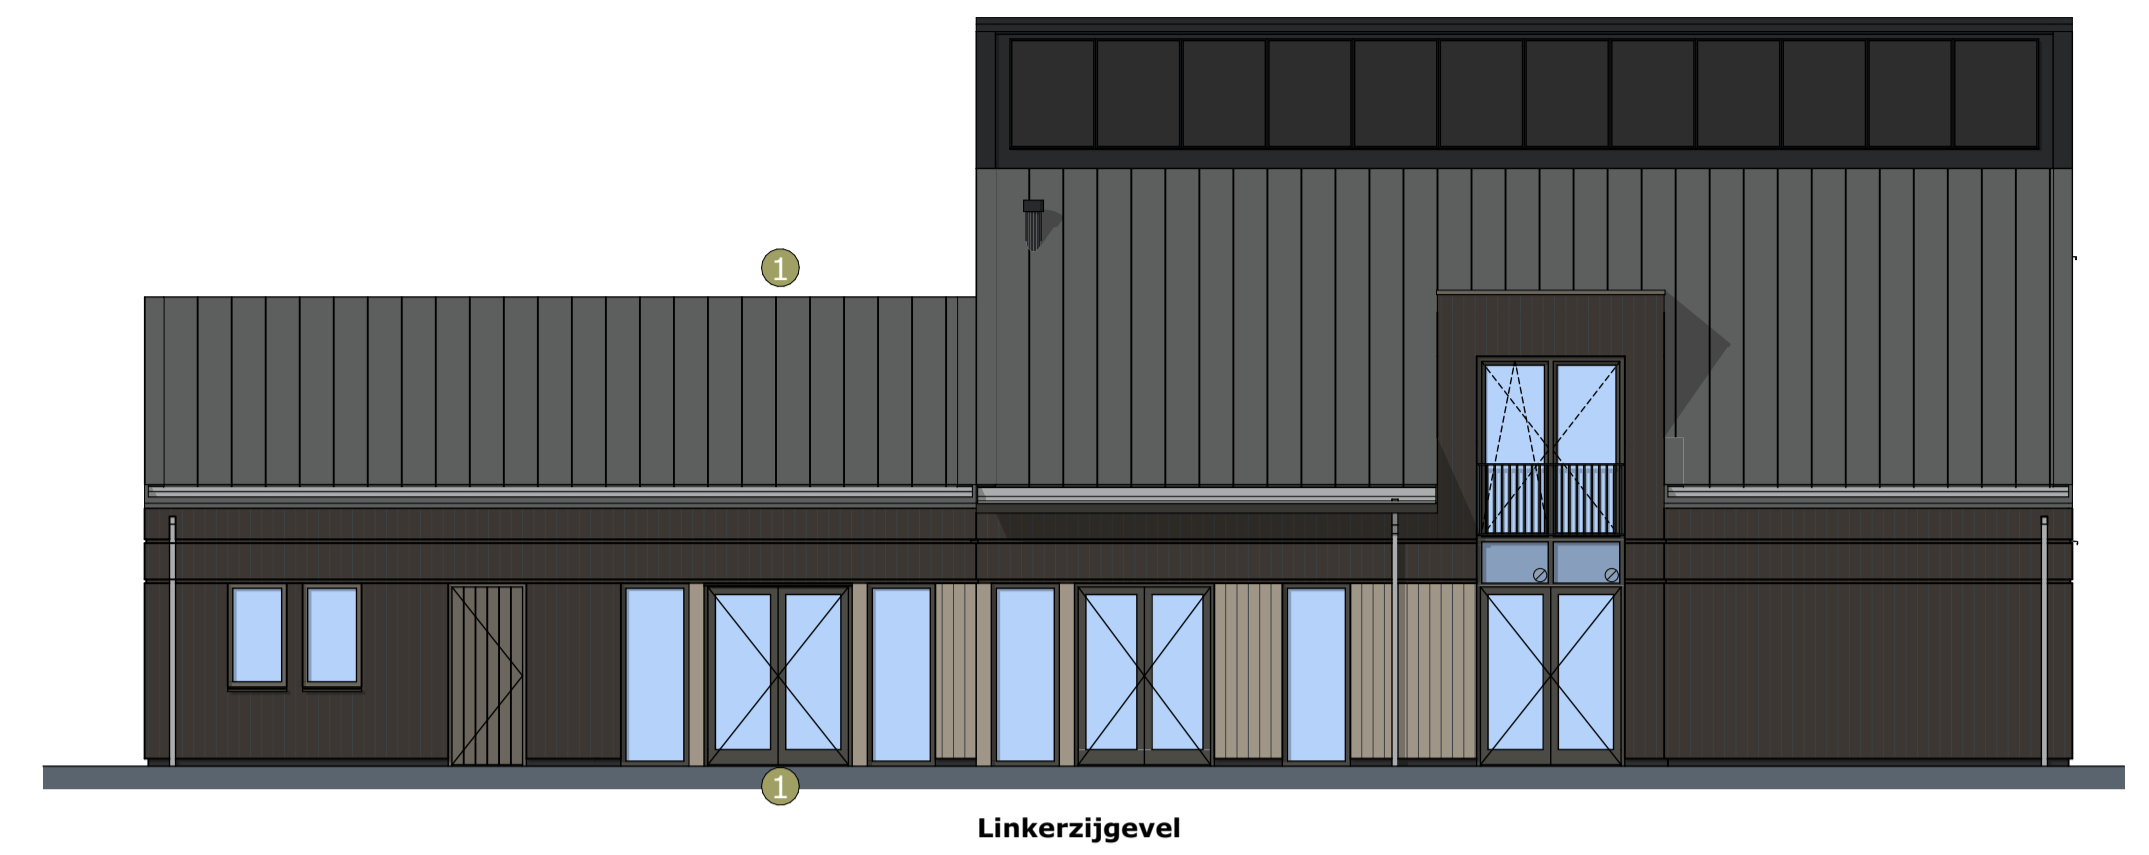

Linkerzijgevel



DE HOEVEN

's Gravenmoer

LEGENDA

IMPRESSIES

De tekeningen en afbeeldingen geven een impressie van het ontwerp. De werkelijke uitvoering en kleuren van gevelaanzichten, schilderwerk, dakbedekkingen etc. kunnen afwijken. Aan deze tekeningen kunnen, ondanks alle zorgvuldigheid die is nagestreefd, geen rechten worden ontleend.

MAATVOERING EN INRICHTING

De maten op de tekening zijn circa-maten. Deze zijn aangegeven in millimeters, tenzij anders vermeld. Bij de maatvoering tussen de wanden is geen rekening gehouden met enige wandafwerking, zoals wandtegels en spuitwerk. Daarnaast kunnen zich tijdens de bouw veranderingen voordoen, die kunnen leiden tot verschillen. Op de tekening aangegeven meubilair en apparatuur dienen alleen ter oriëntatie.

OPTIELIJST

- 1 Uitbouw
- 2 Dakkapel

RENVOOI PLATTEGRONDEN

- SYMBOLEN**
- Ruimte v.z.v. mechanische luchtafvoer, positie en aantal n.t.b. door installateur
 - Ruimte v.z.v. mechanische luchttoevoer, positie en aantal n.t.b. door installateur
 - ⊞ Mechanische gebalanceerde ventilatiebox
 - ⊞ Warmtepomp
 - ⊞ Boilervat
 - ⊞ Ruimte v.z.v. rookmelder
 - ⊞ Meterkast
 - ⊞ Ruimte v.z.v. vloerverwarming
 - hwa Hemelwaterafvoer

RENVOOI GEVELAANZICHTEN

- SYMBOLEN**
- ⊞ Toe- en afvoer mechanische ventilatie, exacte positie conform opgave installateur.
 - ⊞ Valraam (naar binnen)
 - ⊞ Draaikiepraam (naar binnen draaiend)
 - ⊞ Deur (naar buiten draaiend)
 - ⊞ Deur (naar binnen draaiend)



Verdieping

ALGEMEEN

Verkooptekeningen De Hoeven 's Gravenmoer

Kavel 2 en 5 Meerwerkoptie

Onderdeel Verdieping

Schaal
1:100, 1:50

Datum getekend
11 maart 2025

Papier formaat
A1 (594*841mm)

Status
Voorlopig