


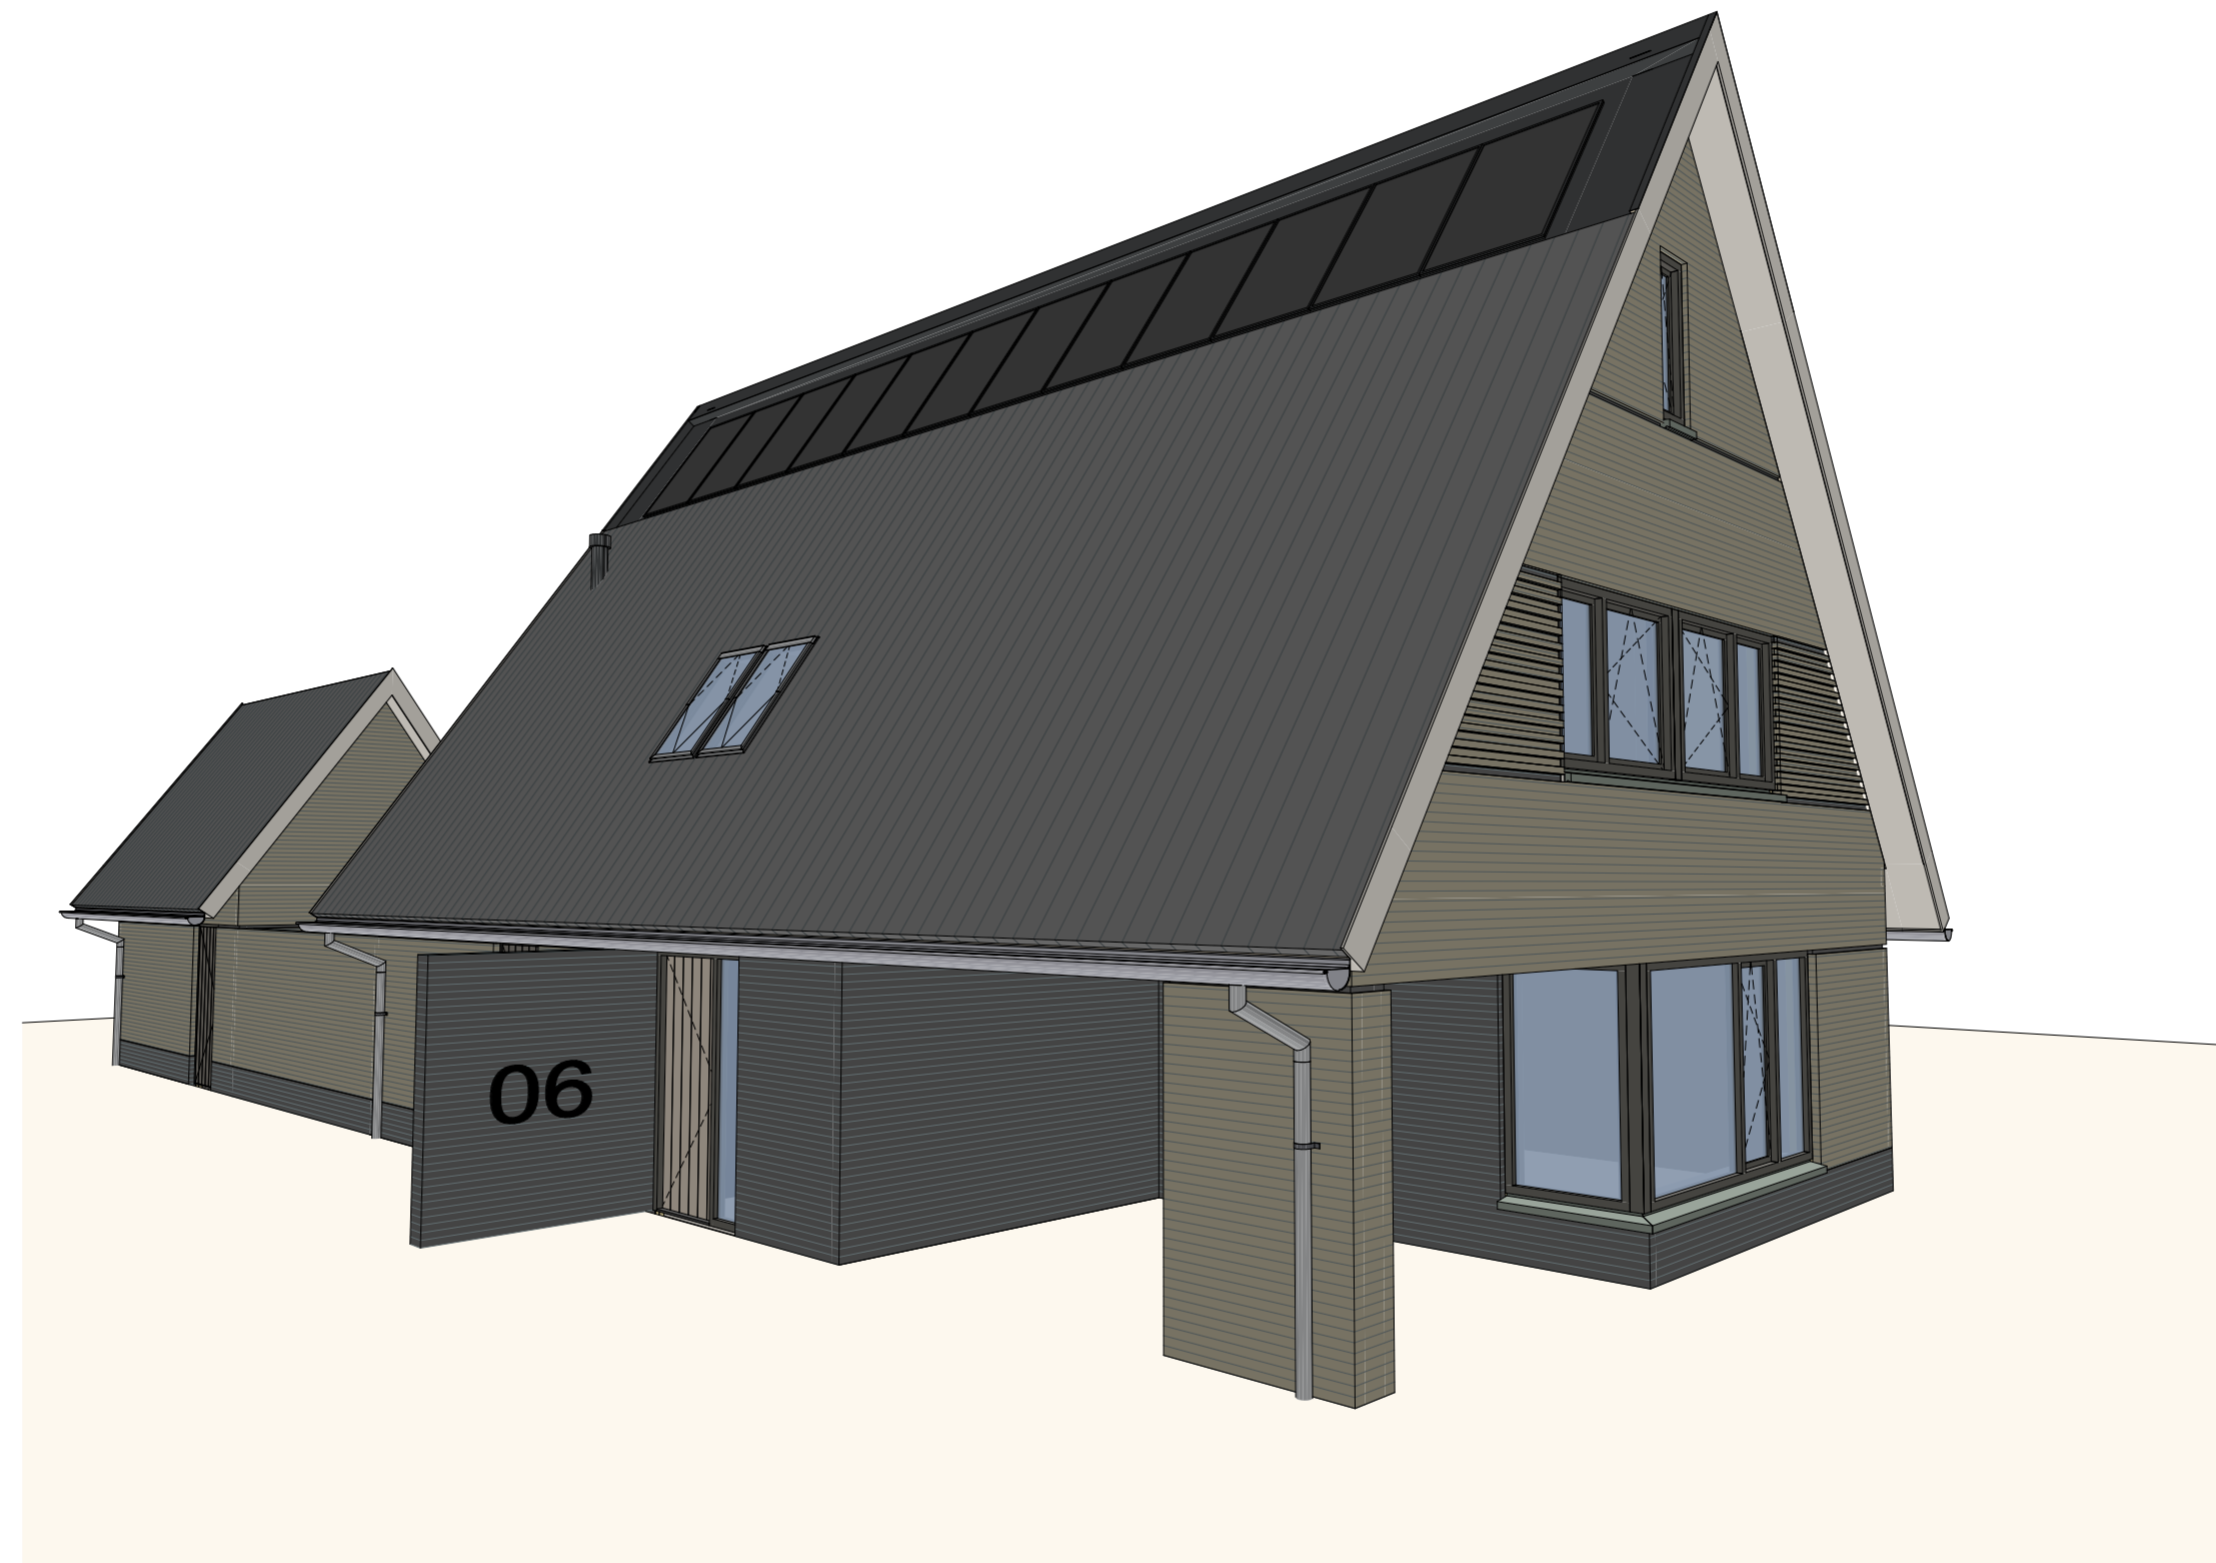

# DE HOEVEN

's Gravenmoer




## VERKOOPTEKENING



De Hoeven

Kavel 6



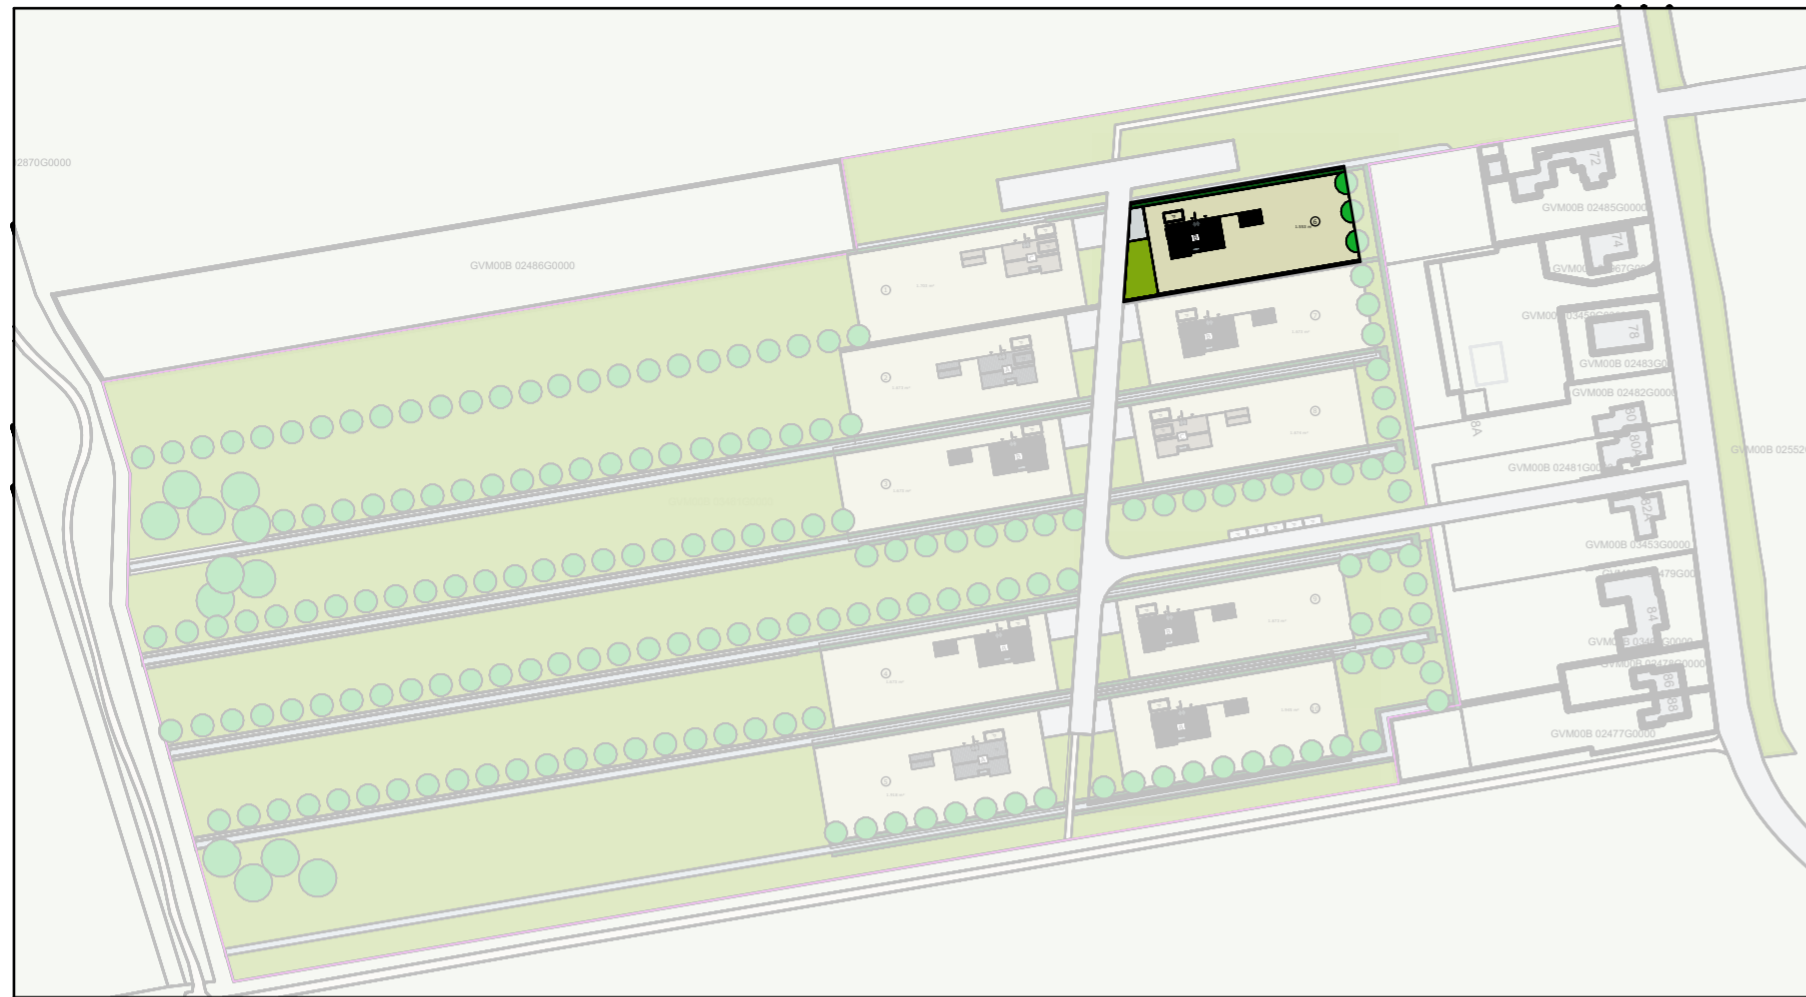

**Situatie overzicht**  
Schaal 1:2000

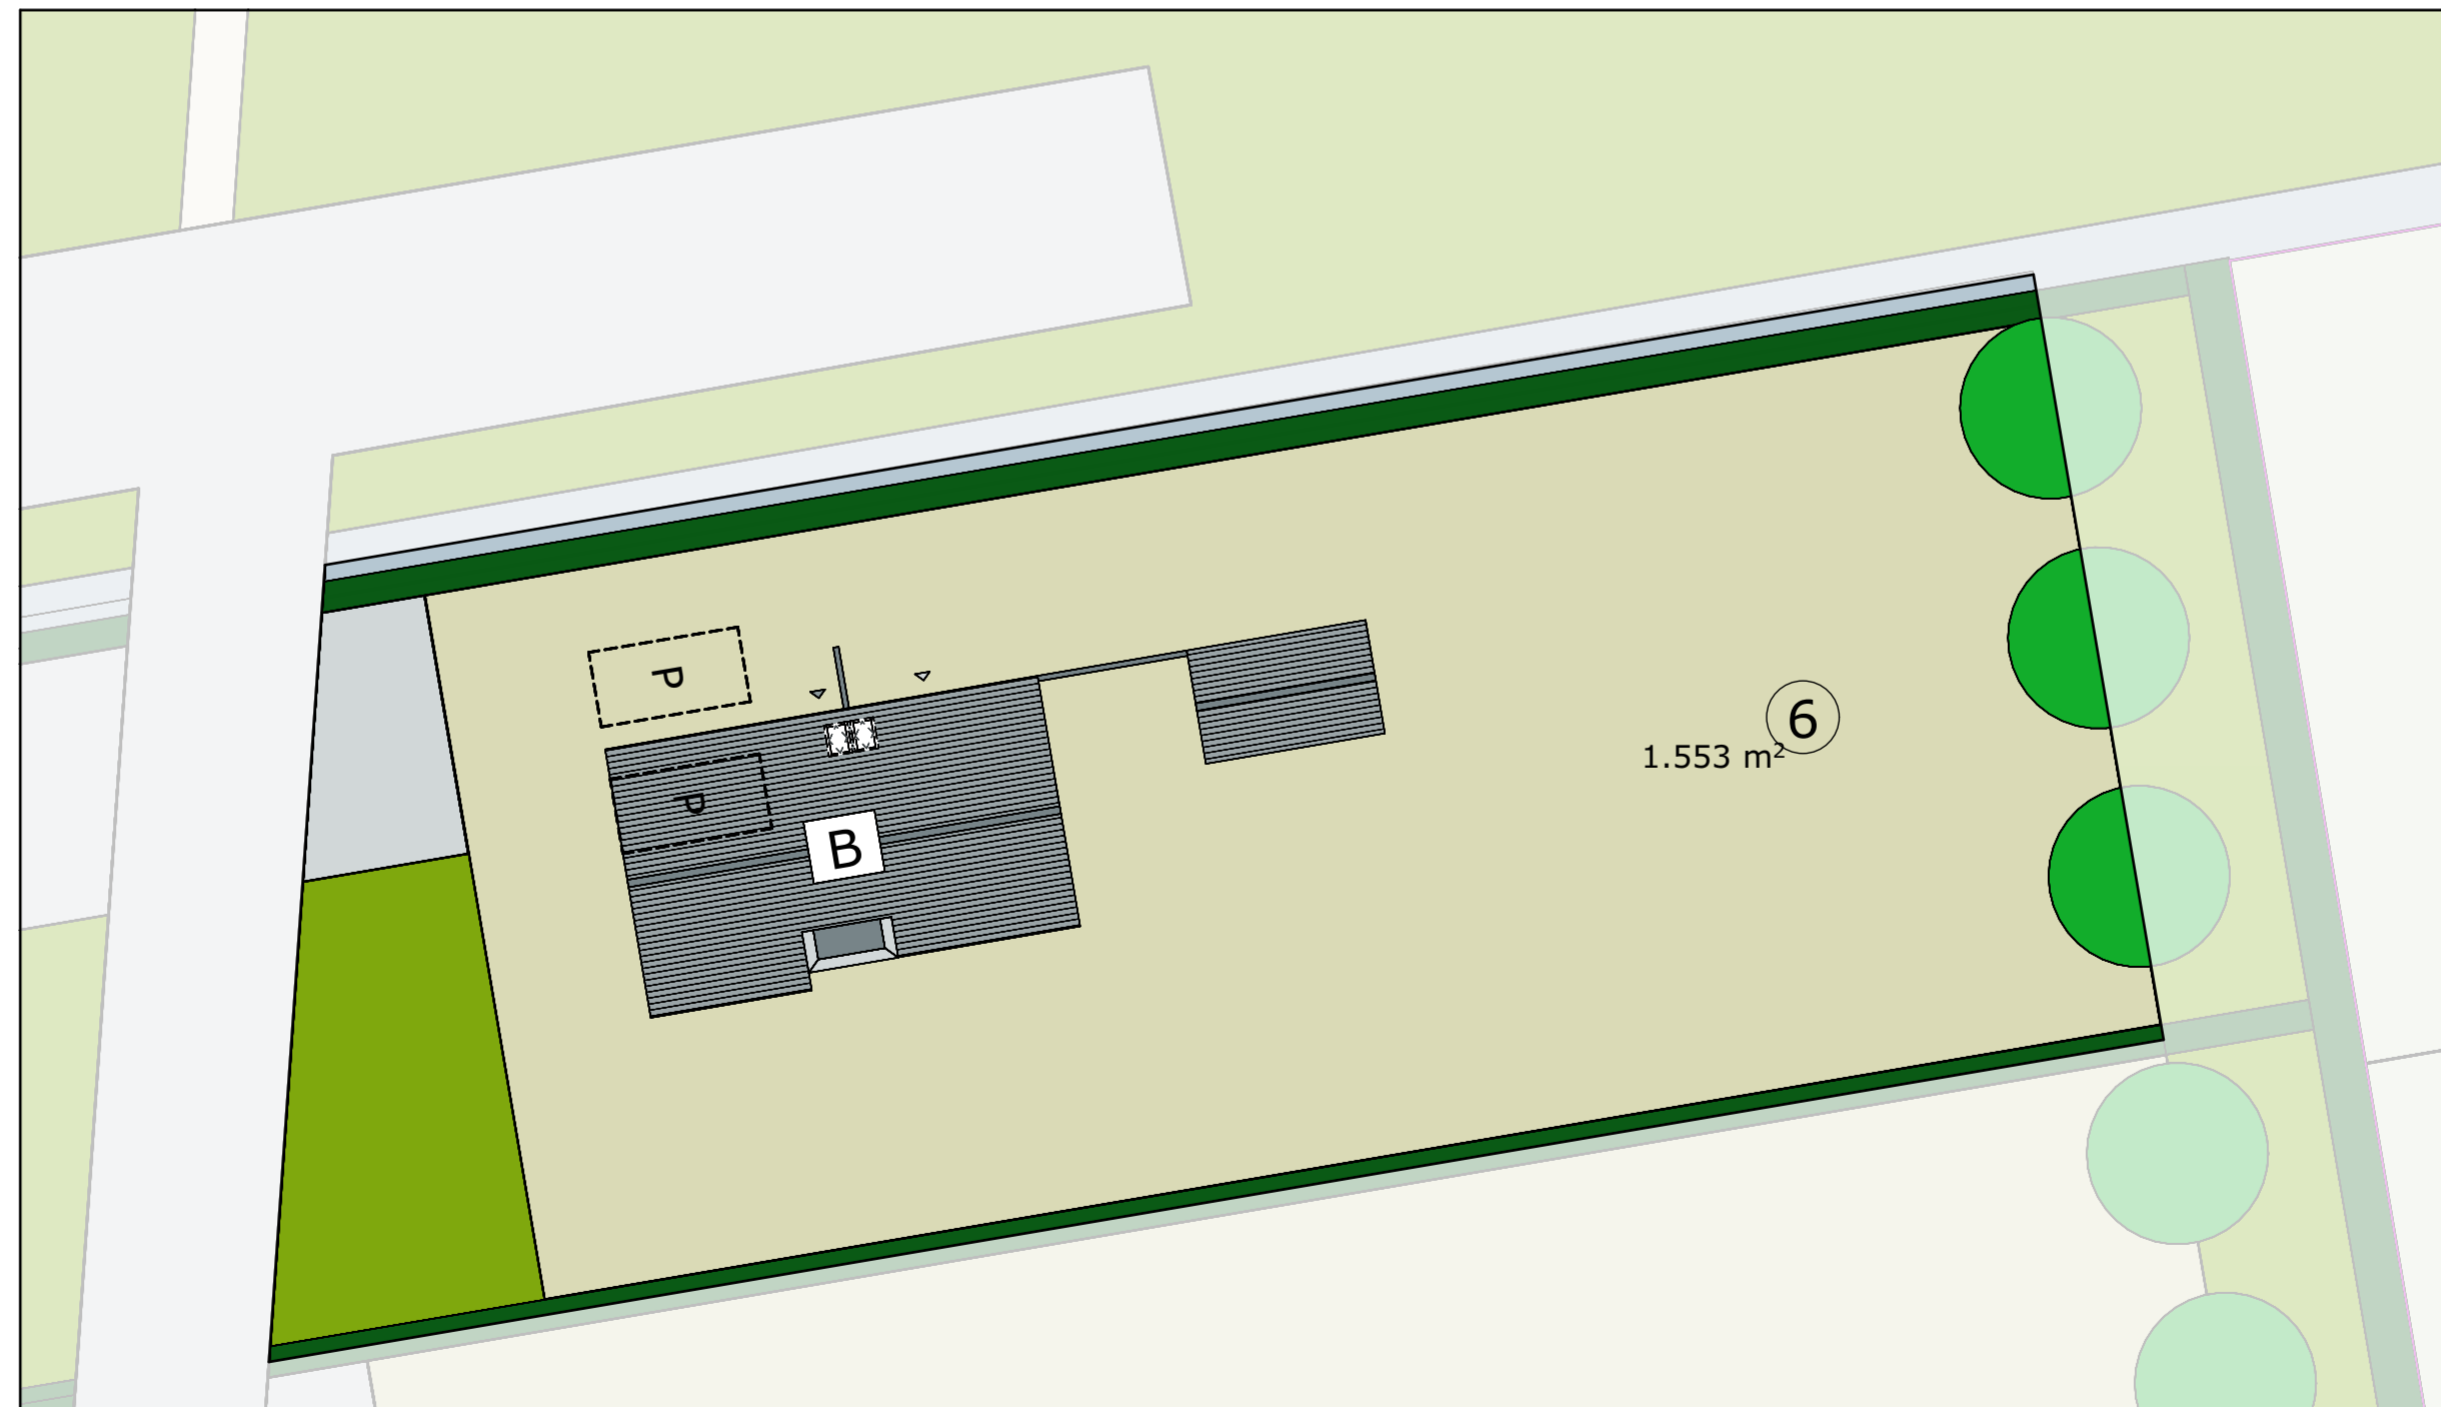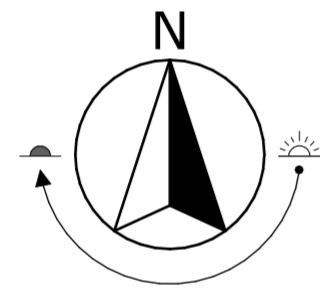

**Situatie overzicht**  
Schaal 1:250



# DE HOEVEN

## 's Gravenmoer

### LEGENDA

#### IMPRESSIES

De tekeningen en afbeeldingen geven een impressie van het ontwerp. De werkelijke uitvoering en kleuren van gevelaanzichten, schilderwerk, dakbedekkingen etc. kunnen afwijken. Aan deze tekeningen kunnen, ondanks alle zorgvuldigheid die is nagestreefd, géén rechten worden ontleend.

#### MAATVOERINGEN INRICHTING

De maten op de tekening zijn circa-maten. Deze zijn aangegeven in millimeters, tenzij anders vermeld. Bij de maatvoering tussen de wanden is geen rekening gehouden met enige wandafwerking, zoals wandtegels en spuitwerk. Daarnaast kunnen zich tijdens de bouw veranderingen voordoen, die kunnen leiden tot verschillen. Op de tekening aangegeven meubilair en apparatuur dienen alleen ter oriëntatie.

#### RENVOOI

INVULLING	OVERIG
Kavel	Model nummering
Kavels omgeving	Kavel nummering
Groen omgeving	Positie voordeur
Groen paden	Bomen, positie indicatief
Wandel- en/of fietspaden	Parkeren
Water	
Wegen	

#### ALGEMEEN

#### Verkooptekeningen De Hoeven 's Gravenmoer

#### Kavel 6

Onderdeel  
Situatie


Schaal  
1:2000, 1:250

Datum getekend  
30 juni 2025


Papier formaat  
A2 (420\*594mm)

Status  
Definitief




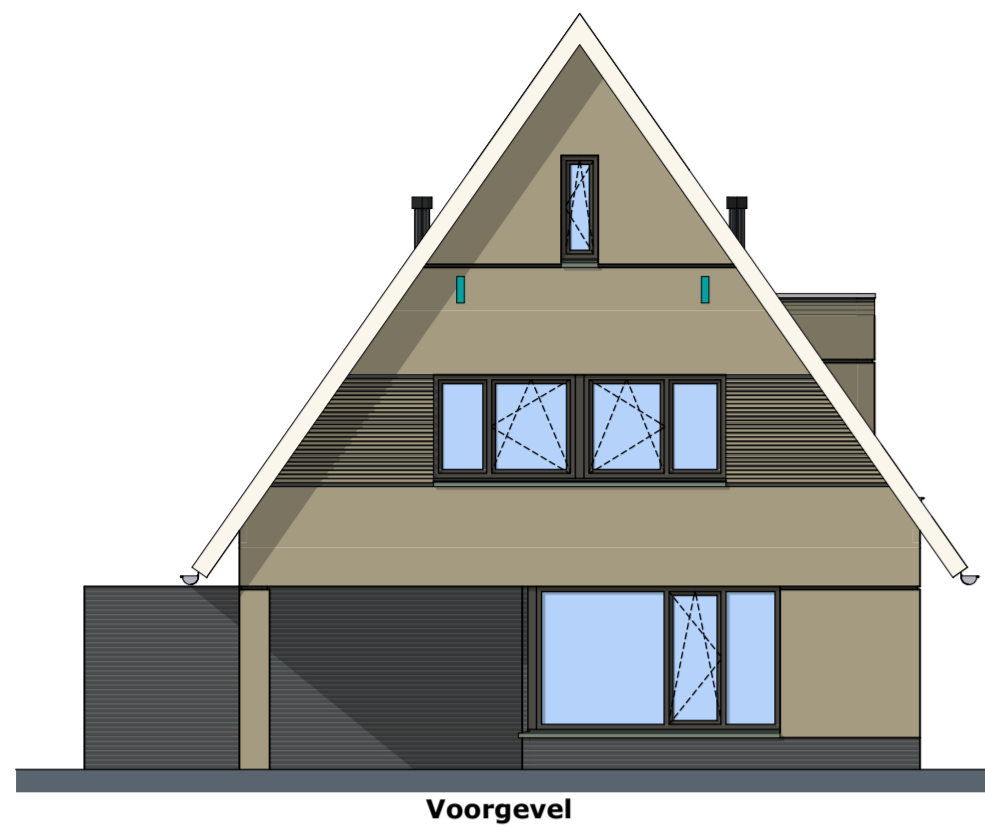


Voorgevel

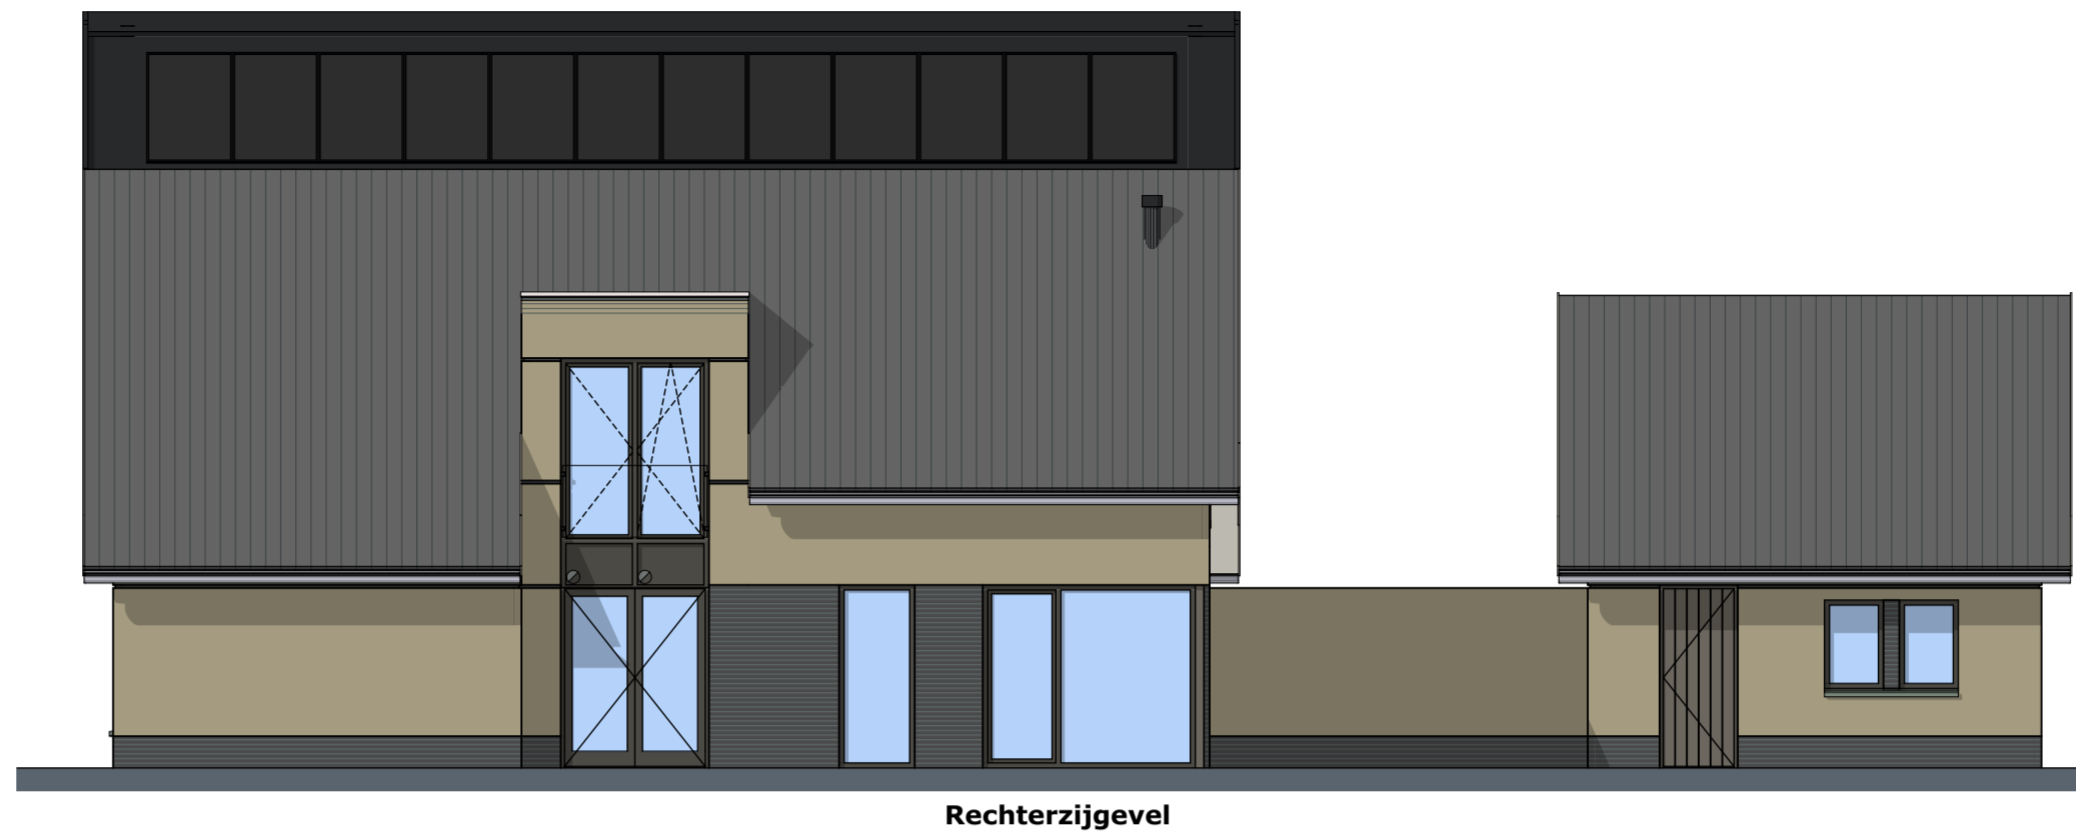


Rechterzijgevel

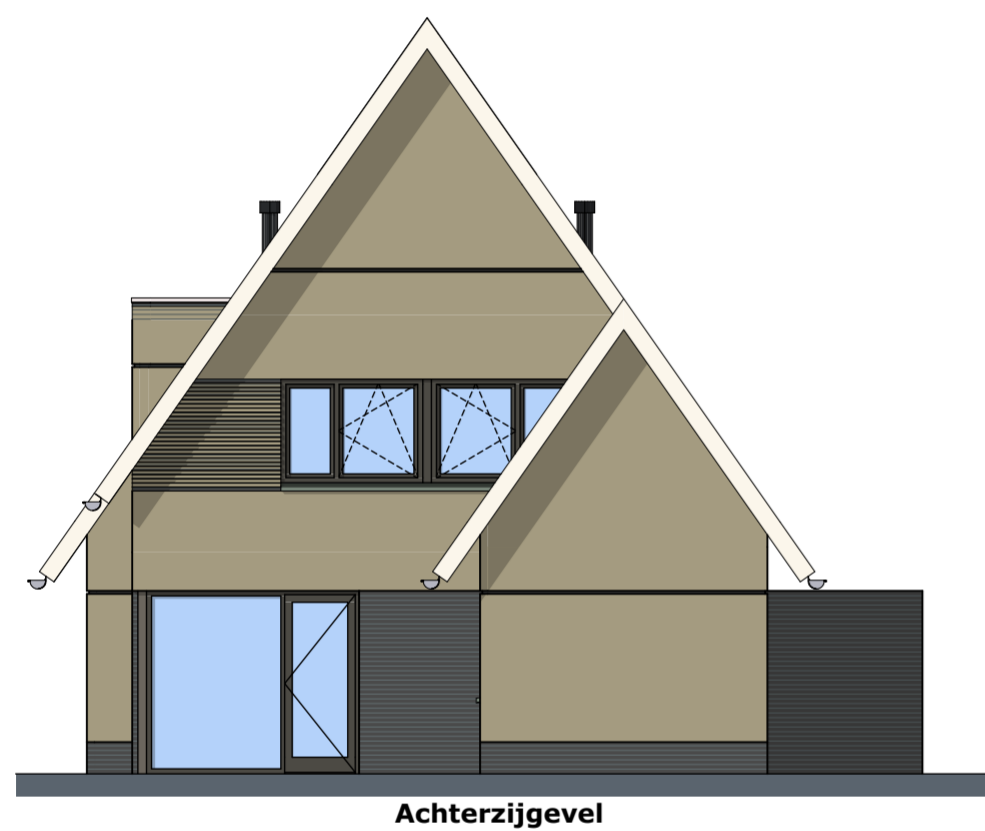


Achterzijgevel

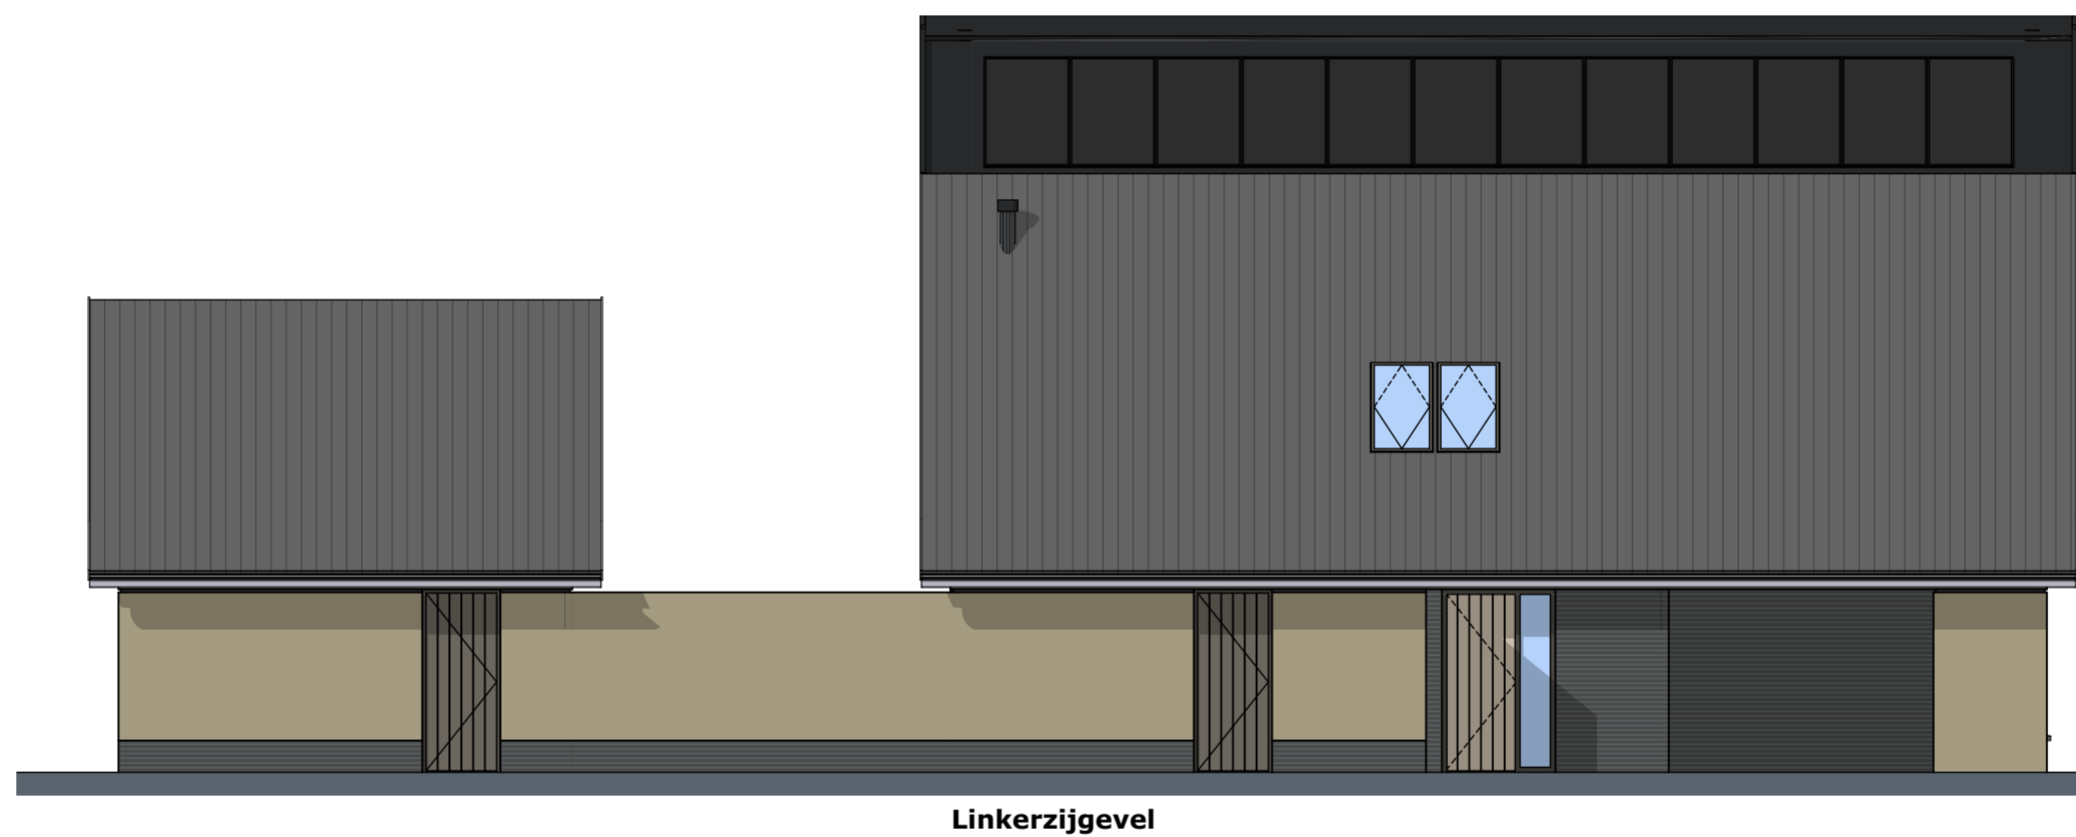

Linkerzijgevel

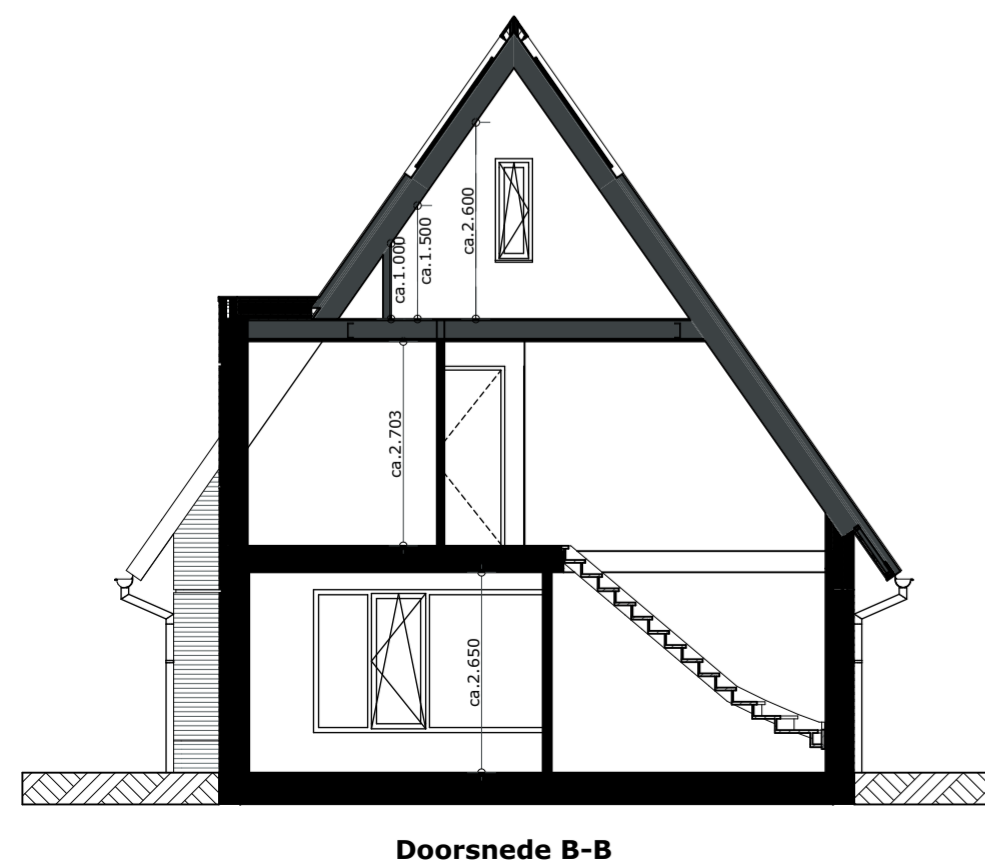

Doorsnede B-B

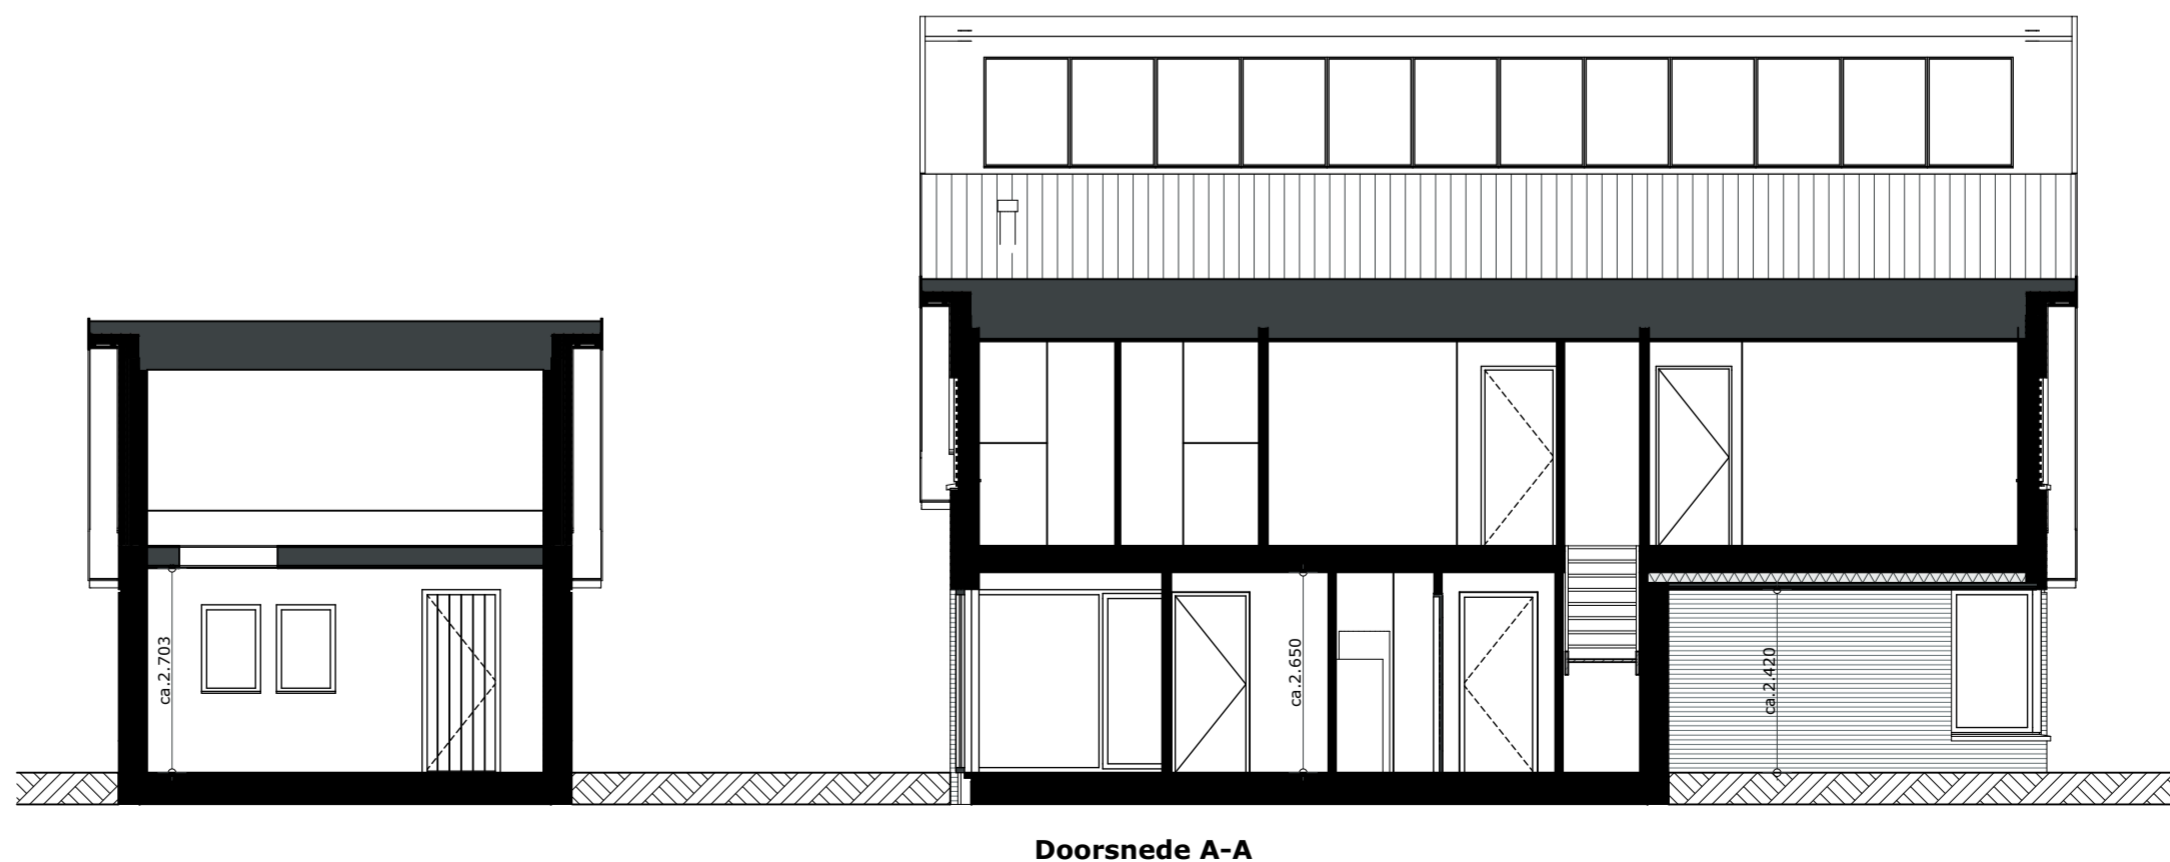

Doorsnede A-A



# DE HOEVEN

's Gravenmoer

## LEGENDA

### IMPRESSIES

De tekeningen en afbeeldingen geven een impressie van het ontwerp. De werkelijke uitvoering en kleuren van gevelaanzichten, schilderwerk, dakbedekkingen etc. kunnen afwijken. Aan deze tekeningen kunnen, ondanks alle zorgvuldigheid die is nagestreefd, géén rechten worden ontleend.

### MAATVOERING EN INRICHTING


De maten op de tekening zijn circa-maten. Deze zijn aangegeven in millimeters, tenzij anders vermeld. Bij de maatvoering tussen de wanden is geen rekening gehouden met enige wandafwerking, zoals wandtegels en spuitwerk. Daarnaast kunnen zich tijdens de bouw veranderingen voordoen, die kunnen leiden tot verschillen. Op de tekening aangegeven meubilair en apparatuur dienen alleen ter oriëntatie.

## RENVOOI GEVELAANZICHTEN

### SYMBOLEN

Toe- en afvoer mechanische ventilatie, exacte positie conform opgave installateur.

Indicatief positie vloermuis inbouwkasten

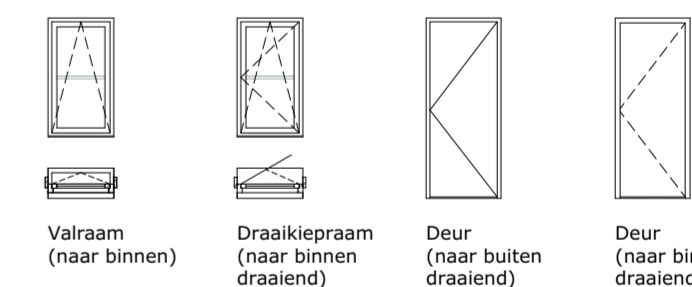

## ALGEMEEN

**Verkooptekeningen**  
**De Hoeven 's Gravenmoer**

**Kavel 6**

**Onderdeel**  
Gevelaanzichten en Doorsneden

**Schaal**  
1:100

**Datum getekend**  
30 juni 2025

**Papier formaat**  
A2 (420\*594mm)

**Status**  
Definitief





# DE HOEVEN

## 's Gravenmoer

### LEGENDA

#### IMPRESSIES

De tekeningen en afbeeldingen geven een impressie van het ontwerp. De werkelijke uitvoering en kleuren van gevelaanzichten, schilderwerk, dakbedekkingen etc. kunnen afwijken. Aan deze tekeningen kunnen, ondanks alle zorgvuldigheid die is nagestreefd, géén rechten worden ontleend.

#### MAATVOERINGEN EN INRICHTING

De maten op de tekening zijn circa-maten. Deze zijn aangegeven in millimeters, tenzij anders vermeld. Bij de maatvoering tussen de wanden is geen rekening gehouden met enige wandafwerking, zoals wandtegels en spuitwerk. Daarnaast kunnen zich tijdens de bouw veranderingen voordoen, die kunnen leiden tot verschillen. Op de tekening aangegeven meubilair en apparatuur dienen alleen ter oriëntatie.

#### RENVOOI PLATTEGRONDEN

##### SYMBOLLEN

- Ruimte v.z.v. mechanische luchtvoeder, positie en aantal n.t.b. door installateur
- Ruimte v.z.v. mechanische luchtvoeder, positie en aantal n.t.b. door installateur
- Mechanische gebalanceerde ventilatiebox
- Warmtepomp
- Boilervat
- Ruimte v.z.v. rookmelder
- Meterkast
- Ruimte v.z.v. vloerverwarming
- Hemelwaterafvoer

- Valraam (naar binnen)
- Draaikiepraam (naar binnen draaiend)

##### SYMBOLLEN ELEKTRA

- Omvormer zonnepanelen
- Thermostaat
- Co2 melder tlv ventilatie
- Aansluitpunt data niet bedraad
- Wand lichtpunt
- Bel
- Centraaldoos met lichtpunt
- Enkele wandcontactdoos
- Dubbele wandcontactdoos
- Dubbele wandcontactdoos (boven elkaar)
- Beldrukker
- Eenkelpolige schakelaar
- Wisselschakelaar
- Serieschakelaar

#### ALGEMEEN

**Verkooptekeningen**  
**De Hoeven 's Gravenmoer**

**Kavel 6**



**Onderdeel**  
**Begane grond**

**Schaal**  
1:50

**Datum getekend**  
30 juni 2025

**Papier formaat**  
A2 (420\*594mm)

**Status**  
Definitief

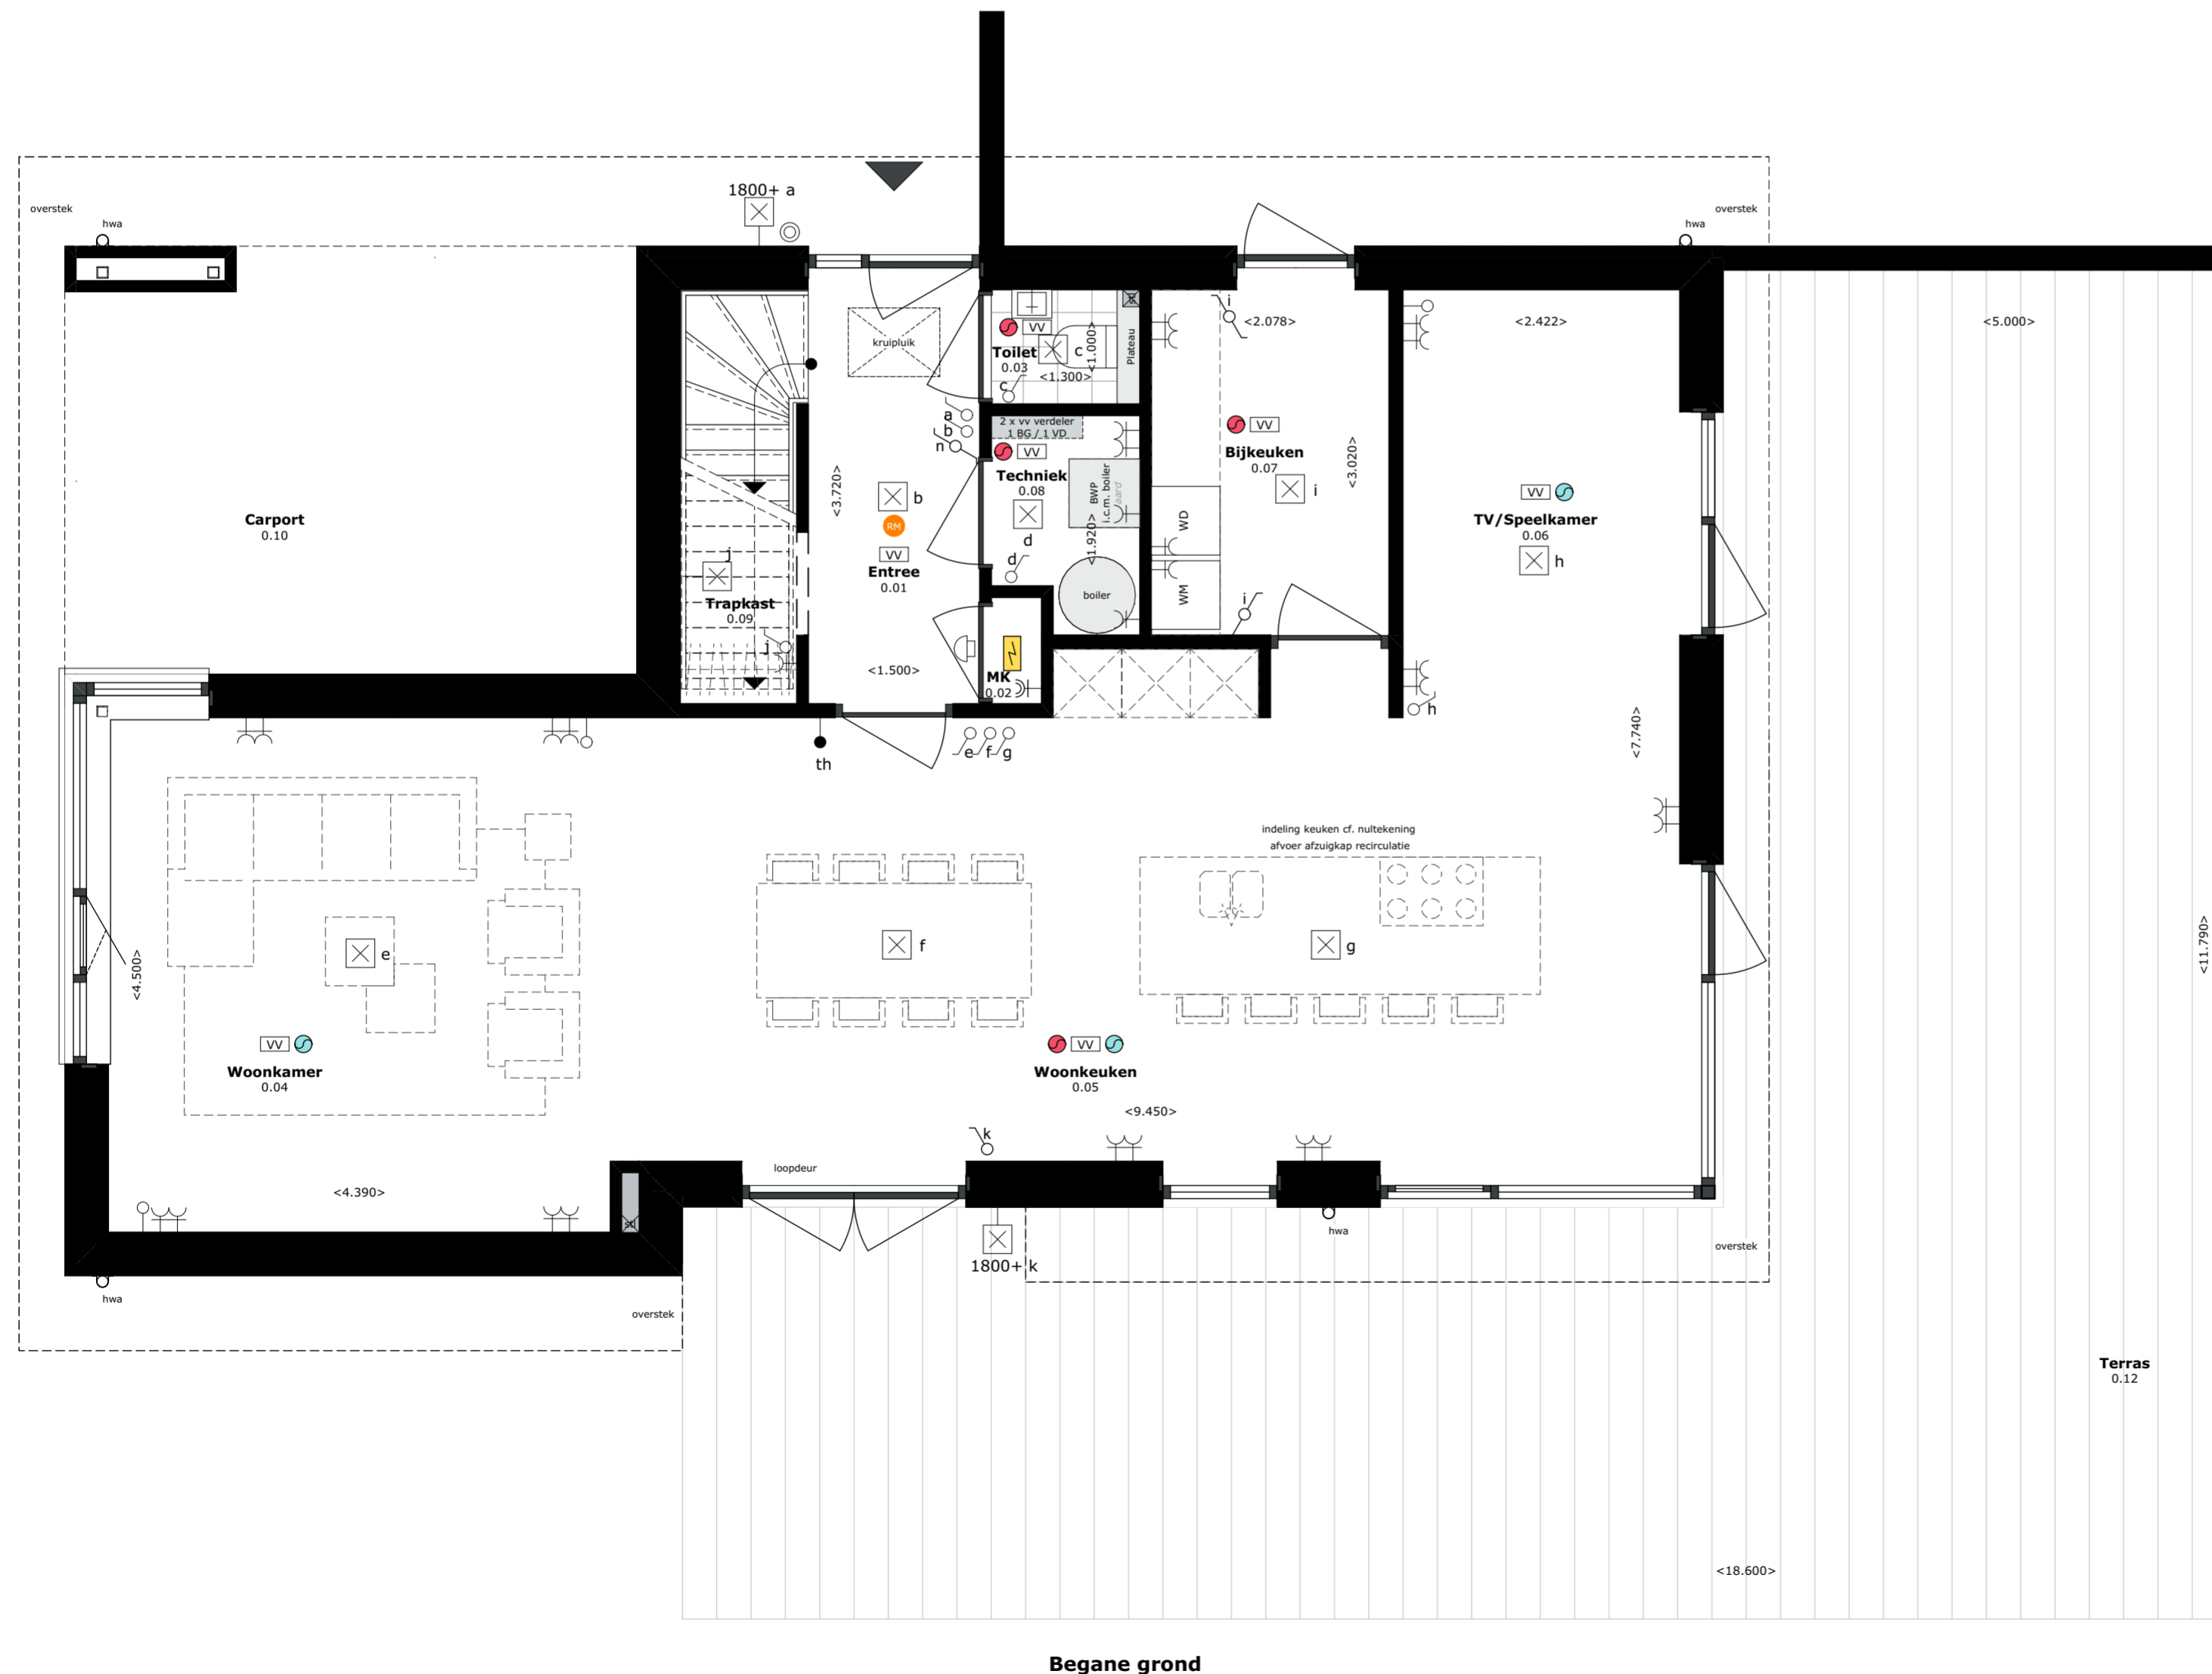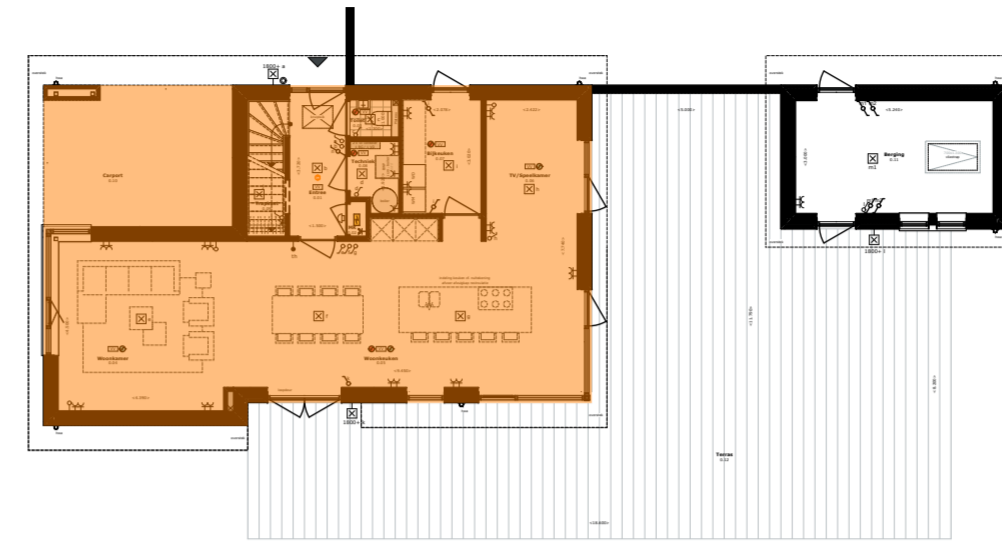



# DE HOEVEN

's Gravenmoer  
**LEGENDA**

## IMPRESSIES

De tekeningen en afbeeldingen geven een impressie van het ontwerp. De werkelijke uitvoering en kleuren van gevelaanzichten, schilderwerk, dakbedekkingen etc. kunnen afwijken. Aan deze tekeningen kunnen, ondanks alle zorgvuldigheid die is nagestreefd, géén rechten worden ontleend.

## MAATVOERING EN INRICHTING

De maten op de tekening zijn circa-maten. Deze zijn aangegeven in millimeters, tenzij anders vermeld. Bij de maatvoering tussen de wanden is geen rekening gehouden met enige wandafwerking, zoals wandtegels en spuitwerk. Daarnaast kunnen zich tijdens de bouw veranderingen voordoen, die kunnen leiden tot verschillen. Op de tekening aangegeven meubilair en apparatuur dienen alleen ter oriëntatie.

## RENVOOI PLATTEGRONDEN

### SYMBOLLEN

- Ruimte v.z.v. mechanische luchtvoeder, positie en aantal n.t.b. door installateur
- Ruimte v.z.v. mechanische luchtvoeder, positie en aantal n.t.b. door installateur
- Mechanische gebalanceerde ventilatiebox
- Warmtepomp
- Boilervat
- Ruimte v.z.v. rookmelder
- Meterkast
- Ruimte v.z.v. vloerverwarming
- Hemelwaterafvoer

- Valraam (naar binnen)
- Draaikiepraam (naar binnen draaiend)

### SYMBOLLEN ELEKTRA

- Omvormer zonnepanelen
- Thermostaat
- Co2 melder tbv ventilatie
- Aansluitpunt data niet bedraad
- Wand lichtpunt
- Bel
- Centraaldoos met lichtpunt
- Enkele wandcontactdoos
- Dubbele wandcontactdoos
- Dubbele wandcontactdoos (boven elkaar)
- Beldrukker
- Eenkelpolige schakelaar
- Wisselschakelaar
- Serieschakelaar

## ALGEMEEN

**Verkooptekeningen**  
**De Hoeven 's Gravenmoer**

**Kavel 6**


**Onderdeel**  
Verdieping

**Schaal**  
1:50

**Datum getekend**  
30 juni 2025

**Papier formaat**  
A2 (420\*594mm)

**Status**  
Definitief

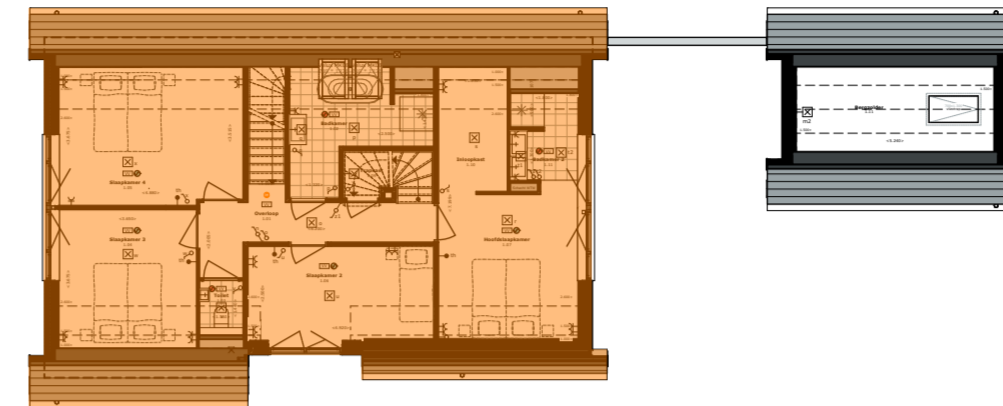

Verdieping



# DE HOEVEN

's Gravenmoer

## LEGENDA

### IMPRESSIES

De tekeningen en afbeeldingen geven een impressie van het ontwerp. De werkelijke uitvoering en kleuren van gevelaanzichten, schilderwerk, dakbedekkingen etc. kunnen afwijken. Aan deze tekeningen kunnen, ondanks alle zorgvuldigheid die is nagestreefd, géén rechten worden ontleend.

### MAATVOERING EN INRICHTING

De maten op de tekening zijn circa-maten. Deze zijn aangegeven in millimeters, tenzij anders vermeld. Bij de maatvoering tussen de wanden is geen rekening gehouden met enige wandafwerking, zoals wandtegels en spuitwerk. Daarnaast kunnen zich tijdens de bouw veranderingen voordoen, die kunnen leiden tot verschillen. Op de tekening aangegeven meubilair en apparatuur dienen alleen ter oriëntatie.

## RENVOOI PLATTEGRONDEN

### SYMBOL EN

- Ruimte v.z.v. mechanische luchtafvoer, positie en aantal n.t.b. door installateur
- Ruimte v.z.v. mechanische luchttoevoer, positie en aantal n.t.b. door installateur
- Mechanische gebalanceerde ventilatiebox
- Warmtepomp
- Boilervat
- Ruimte v.z.v. rookmelder
- Meterkast
- Ruimte v.z.v. vloerverwarming
- hwa Hemelwaterafvoer

- Valraam (naar binnen)
- Draaikiepraam (naar binnen draaiend)

### SYMBOL EN ELEKTRA

- Omvormer zonnepanelen
- Thermostaat
- Co2 melder tbv ventilatie
- Aansluitpunt data niet bedraad
- Wand lichtpunt
- Bel
- Centraaldoos met lichtpunt
- Enkele wandcontactdoos
- Dubbele wandcontactdoos
- Dubbele wandcontactdoos (boven elkaar)
- Beldrukker
- Eenkelpolige schakelaar
- Wisselchakelaar
- Serieschakelaar

## ALGEMEEN

### Verkooptekeningen De Hoeven 's Gravenmoer

#### Kavel 6




#### Onderdeel Zolder

Schaal  
1:50

Datum getekend  
30 juni 2025

Papier formaat  
A2 (420\*594mm)

Status  
Definitief

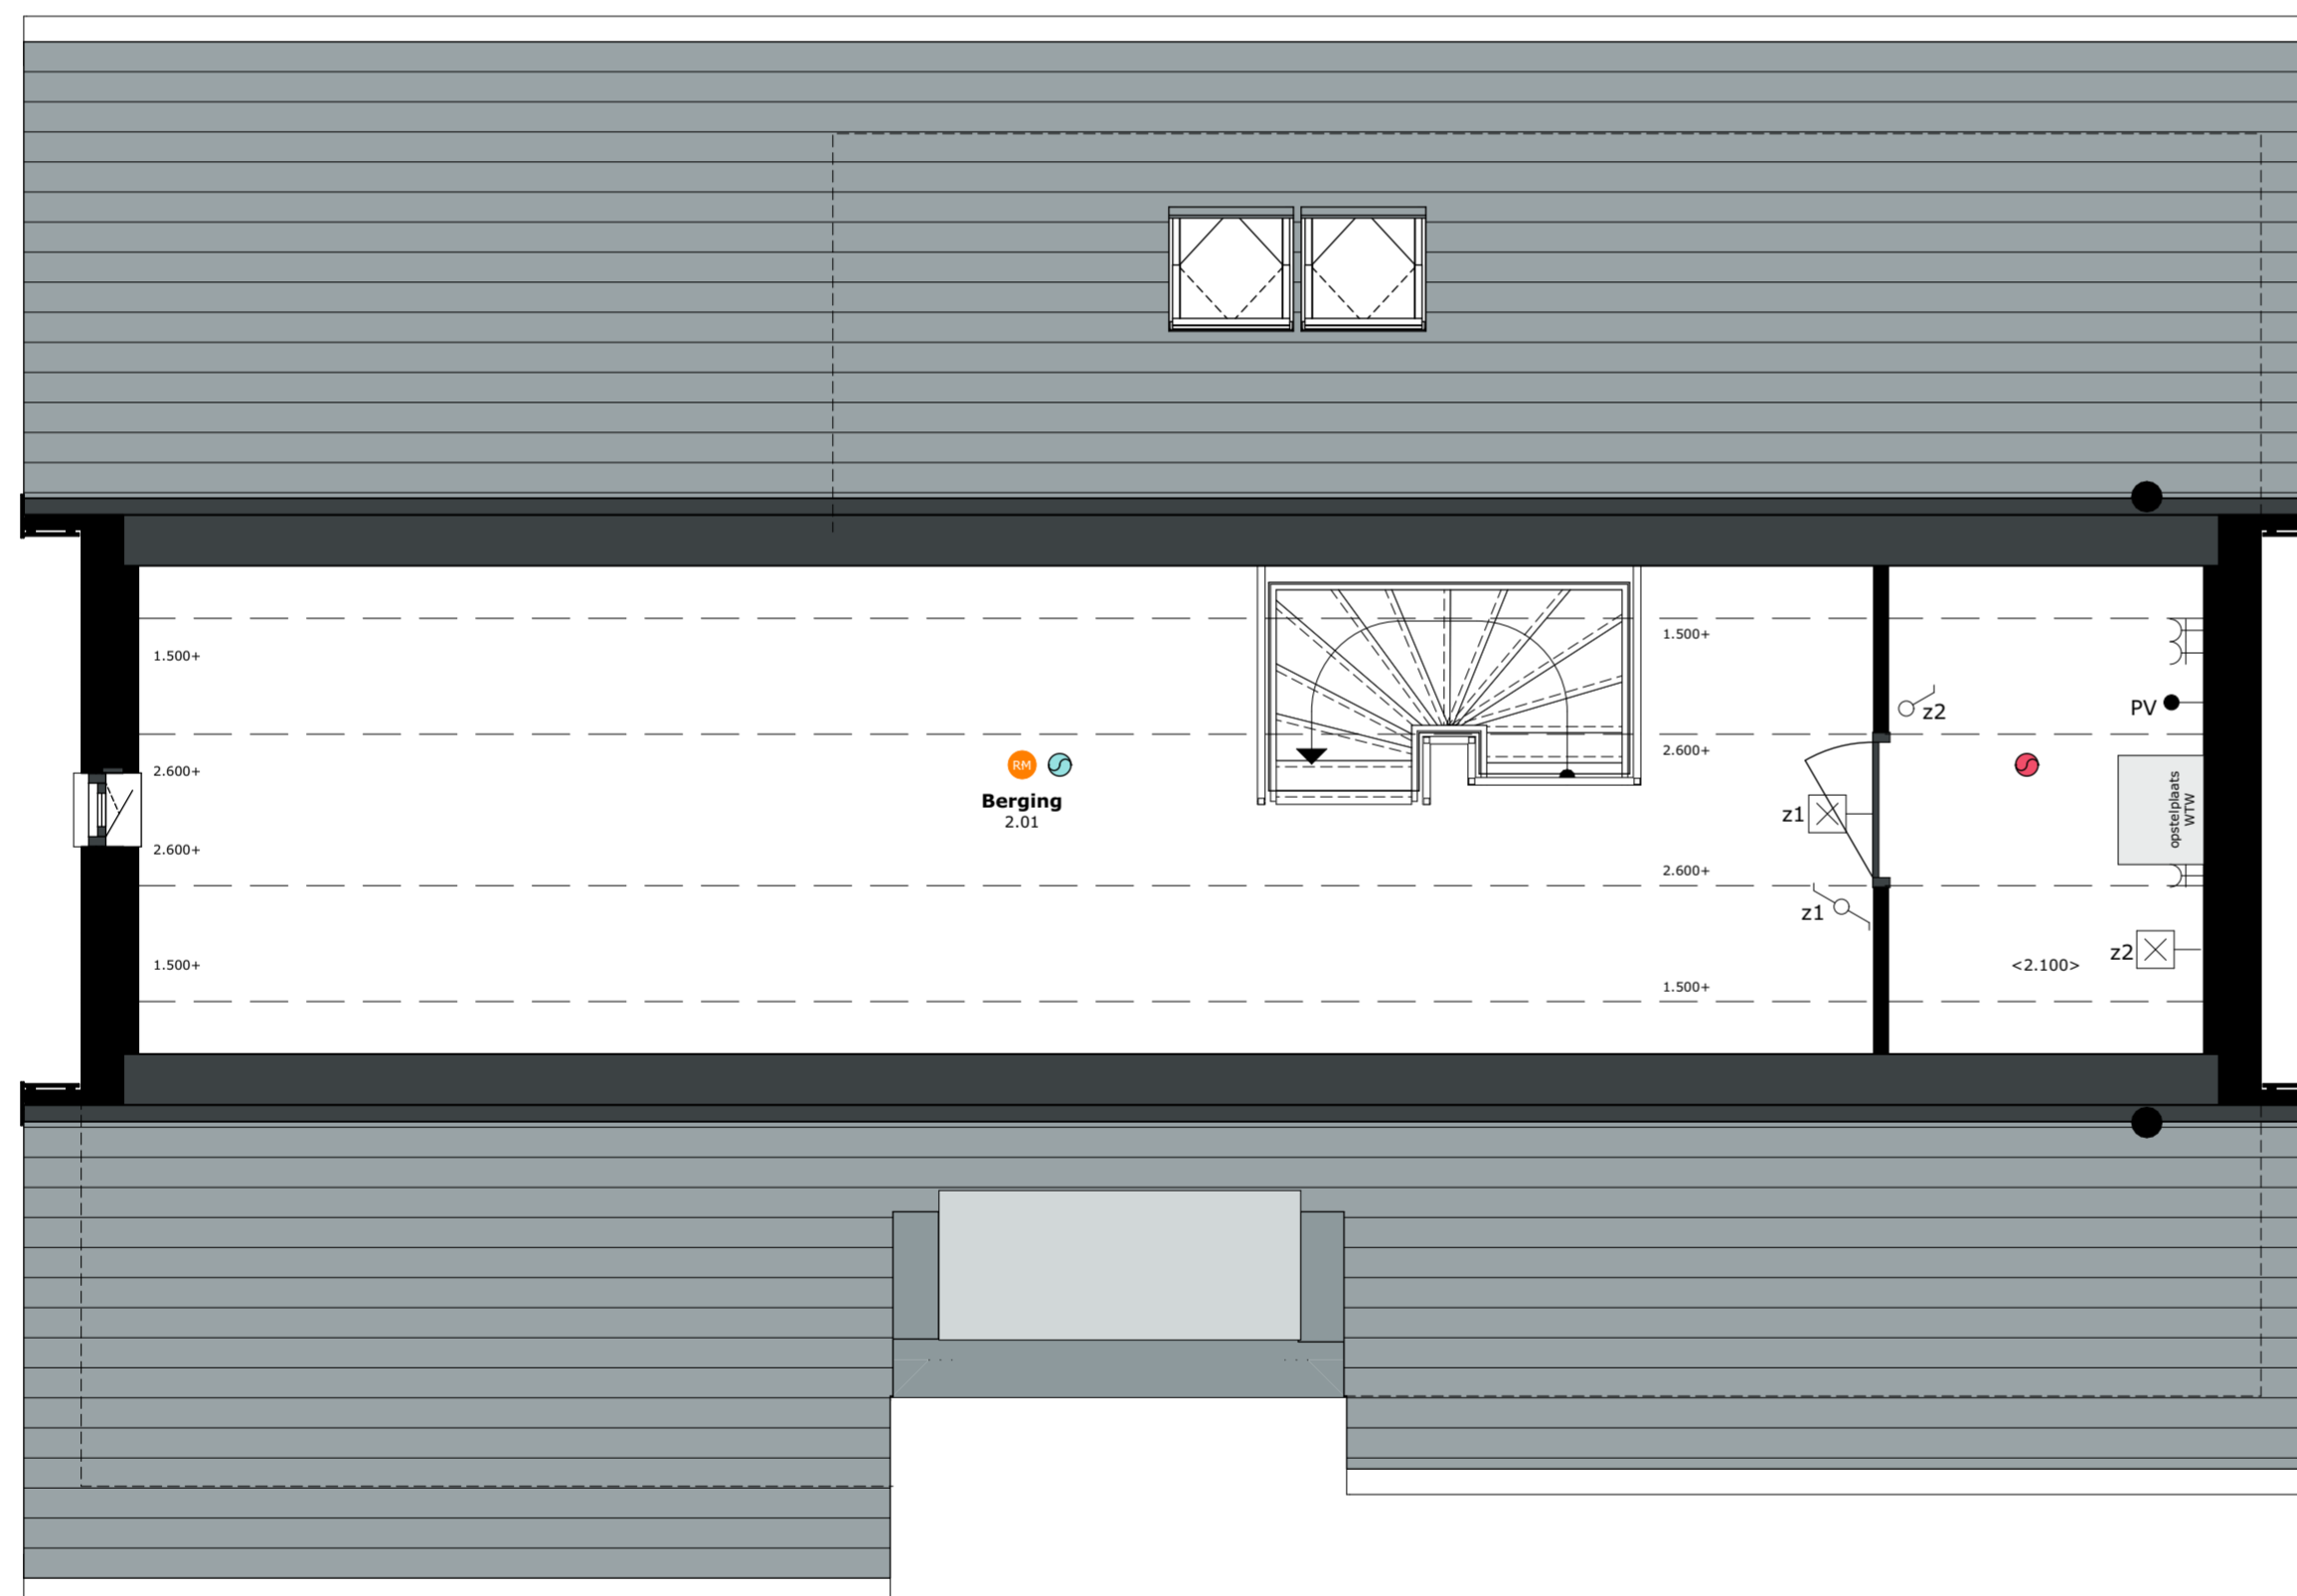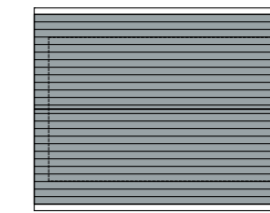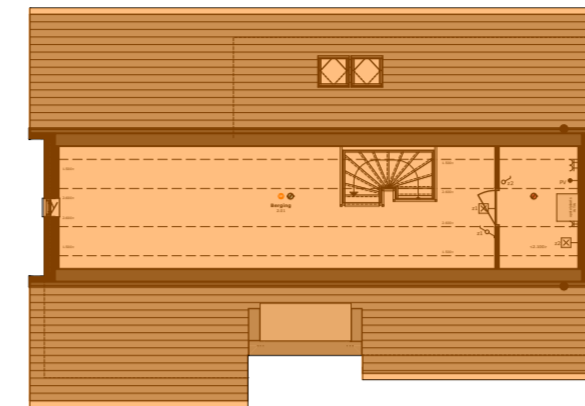

Zolder





# DE HOEVEN

## 's Gravenmoer LEGENDA

### IMPRESSIES

De tekeningen en afbeeldingen geven een impressie van het ontwerp. De werkelijke uitvoering en kleuren van gevelaanzichten, schilderwerk, dakbedekkingen etc. kunnen afwijken. Aan deze tekeningen kunnen, ondanks alle zorgvuldigheid die is nagestreefd, géén rechten worden ontleend.

### MAATVOERING EN INRICHTING

De maten op de tekening zijn circa-maten. Deze zijn aangegeven in millimeters, tenzij anders vermeld. Bij de maatvoering tussen de wanden is geen rekening gehouden met enige wandafwerking, zoals wandtegels en spuitwerk. Daarnaast kunnen zich tijdens de bouw veranderingen voordoen, die kunnen leiden tot verschillen. Op de tekening aangegeven meubilair en apparatuur dienen alleen ter oriëntatie.

### RENVOOI PLATTEGRONDEN

#### SYMBOLLEN

- Ruimte v.z.v. mechanische luchtvoering, positie en aantal n.t.b. door installateur
- Ruimte v.z.v. mechanische luchtvoering, positie en aantal n.t.b. door installateur
- Mechanische gebalanceerde ventilatiebox
- Warmtepomp
- Boilervat
- Ruimte v.z.v. rookmelder
- Meterkast
- Ruimte v.z.v. vloerverwarming
- hwa Hemelwaterafvoer

- Valraam (naar binnen)
- Draaikiepraam (naar binnen draaiend)

#### SYMBOLLEN ELEKTRA

- PV Omvormer zonnepanelen
- Thermostaat
- Co2 melder tbv ventilatie
- Aansluitpunt data niet bedraad
- Wand lichtpunt
- Bel
- Centraaldoos met lichtpunt
- Enkele wandcontactdoos
- Dubbele wandcontactdoos
- Dubbele wandcontactdoos (boven elkaar)
- Beldrukker
- Eenkelpolige schakelaar
- Wisselschakelaar
- Serieschakelaar

### ALGEMEEN

#### Verkooptekeningen De Hoeven 's Gravenmoer

#### Kavel 6

#### Onderdeel

Berging

#### Schaal

1:50

#### Datum getekend



30 juni 2025

#### Papier formaat


A2 (420\*594mm)

#### Status

Definitief

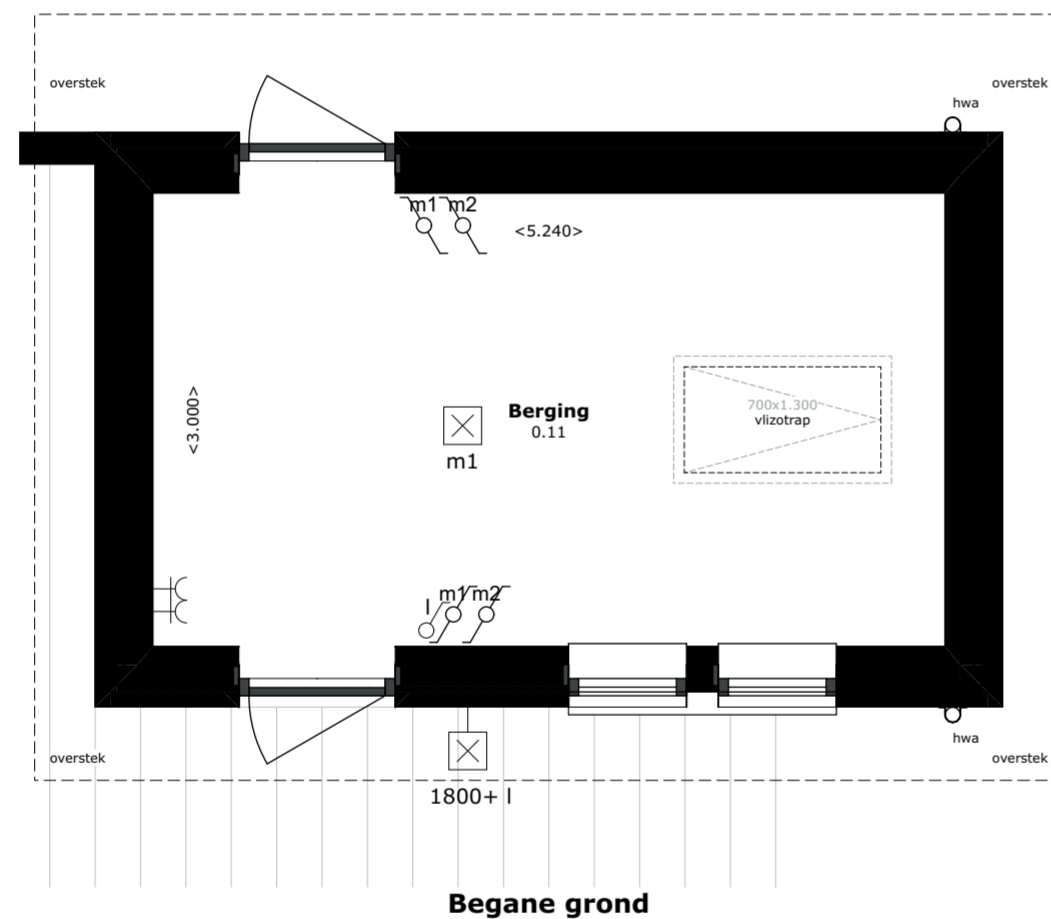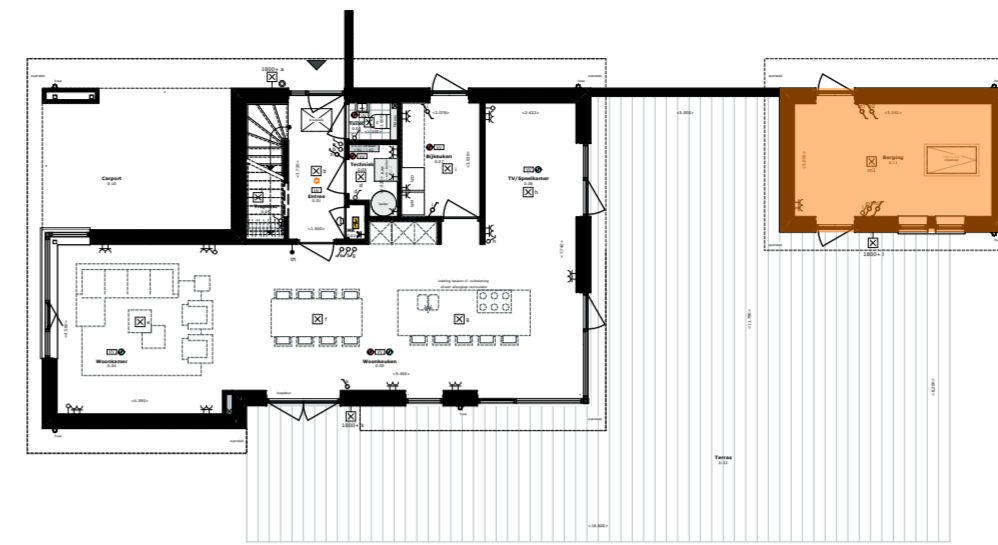

Begane grond

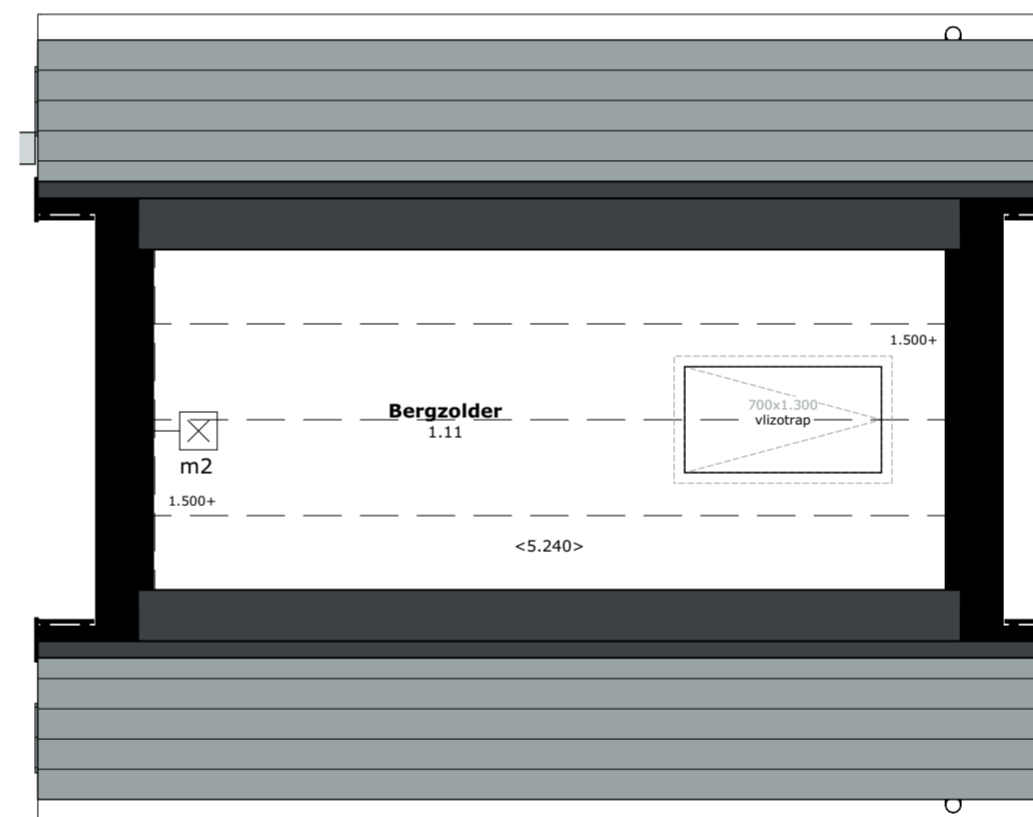

Verdieping

