




DE HOEVEN

's Gravenmoer

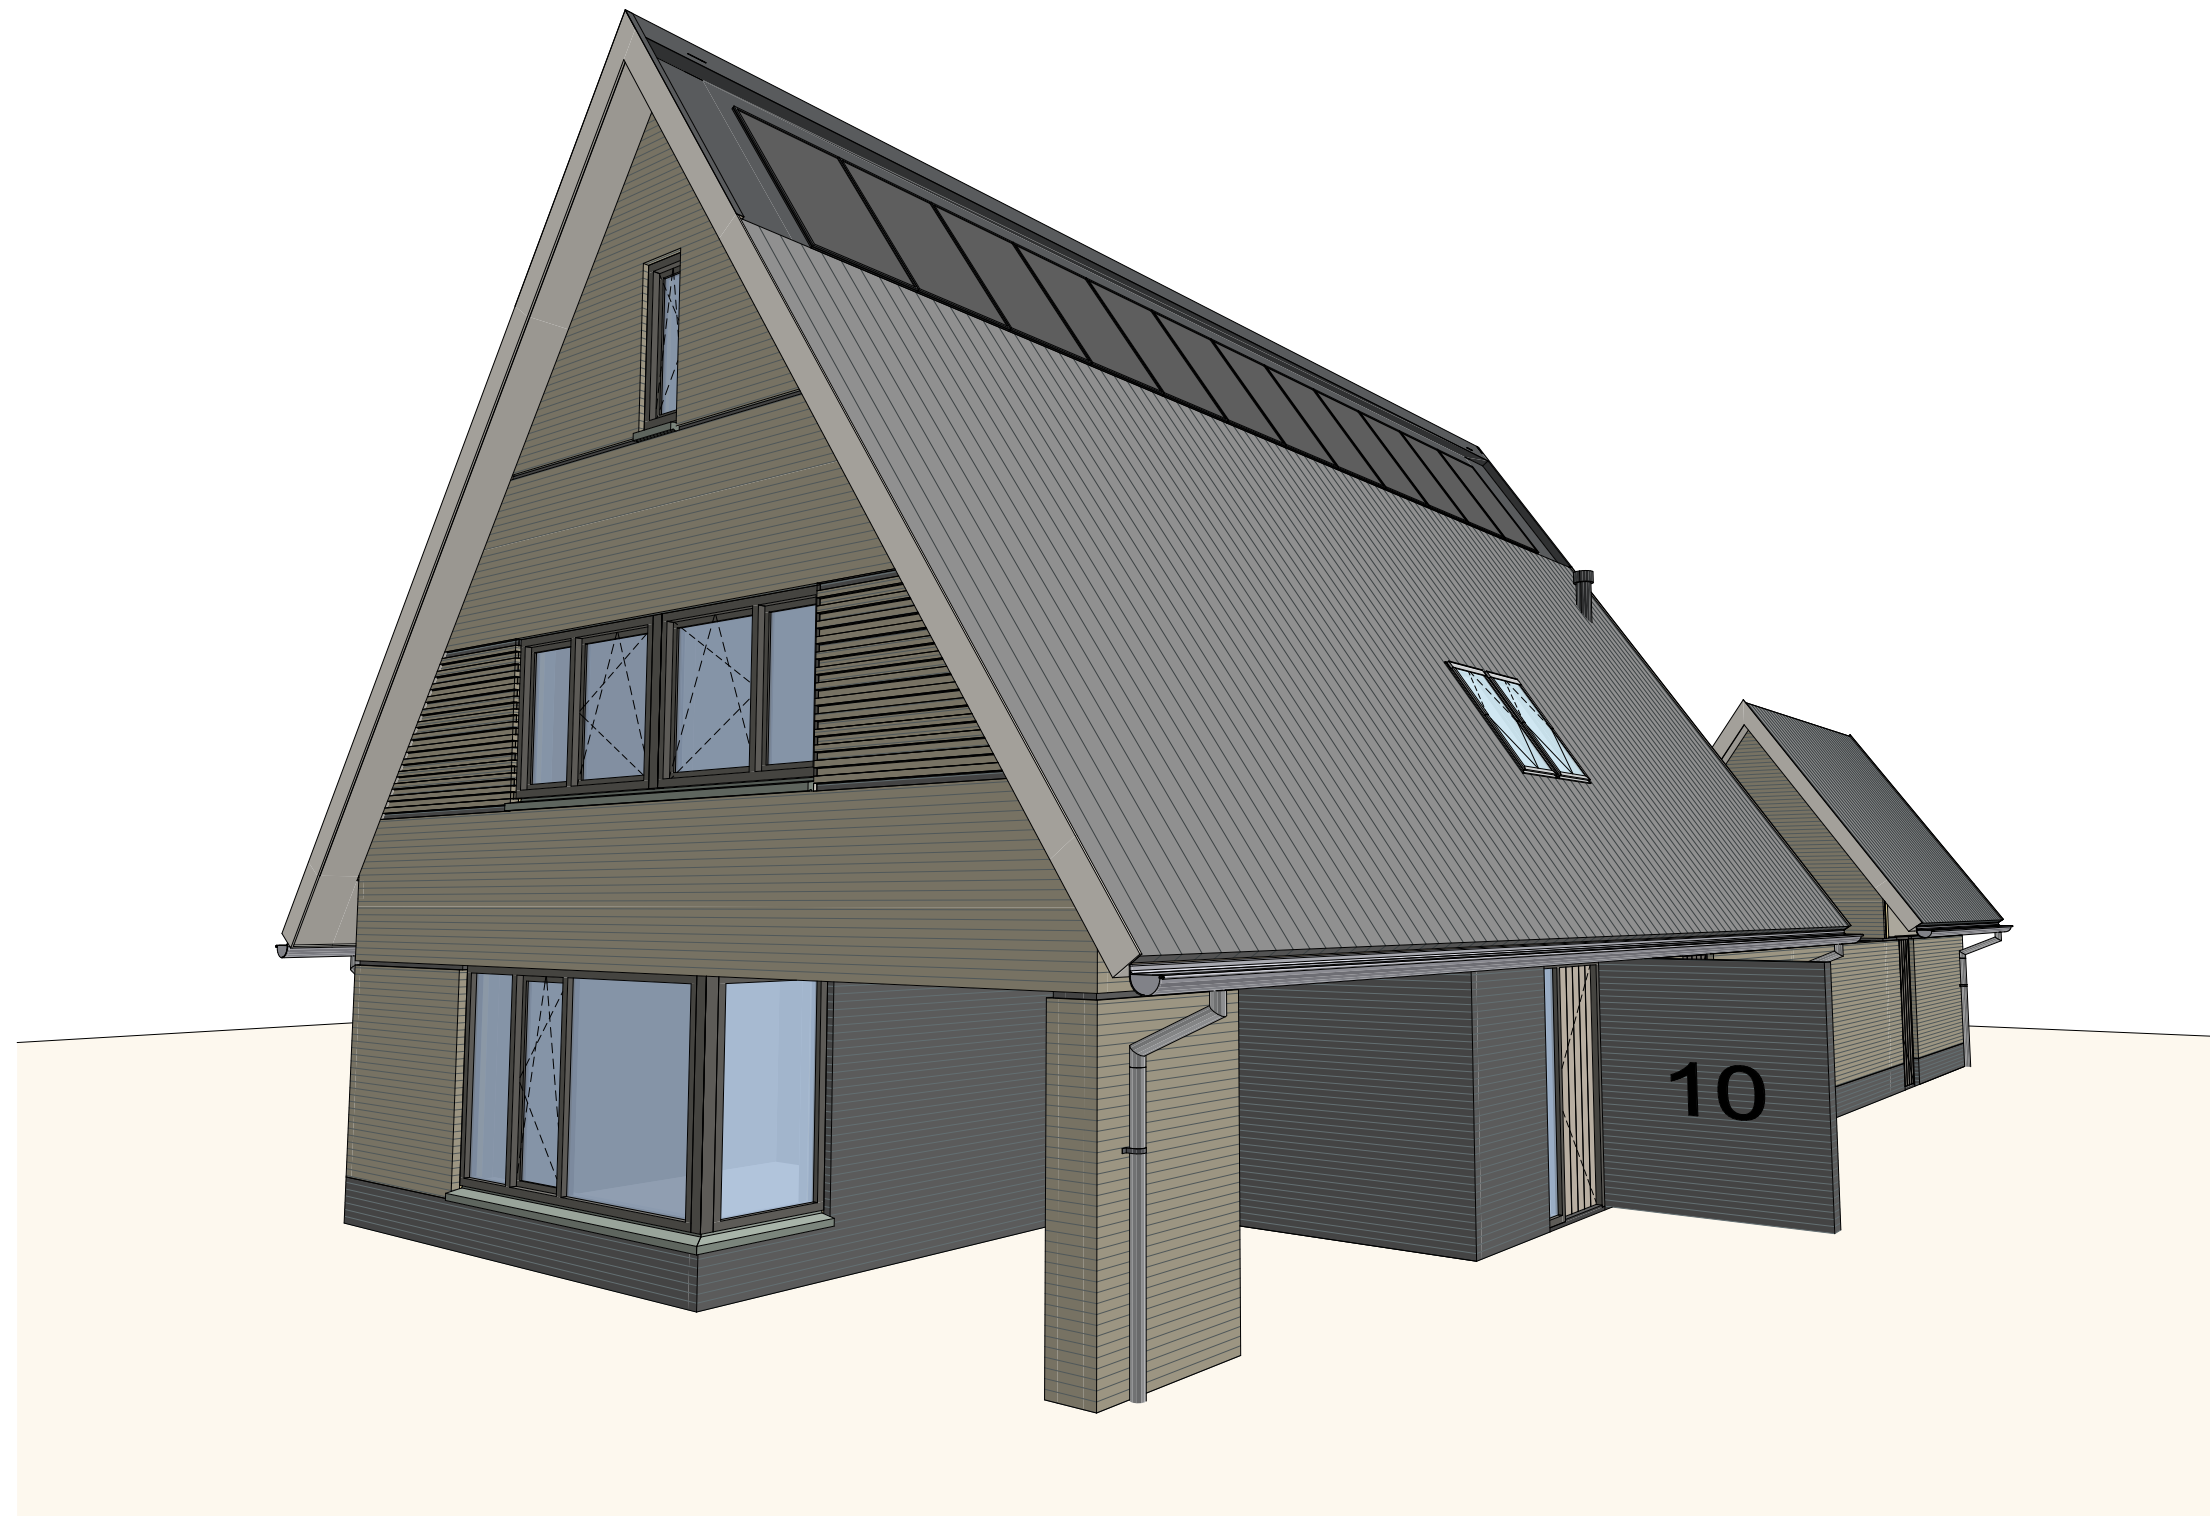

VERKOOPTEKENING



De Hoeven

Kavel 10





Situatie nieuw
Schaal 1:2000

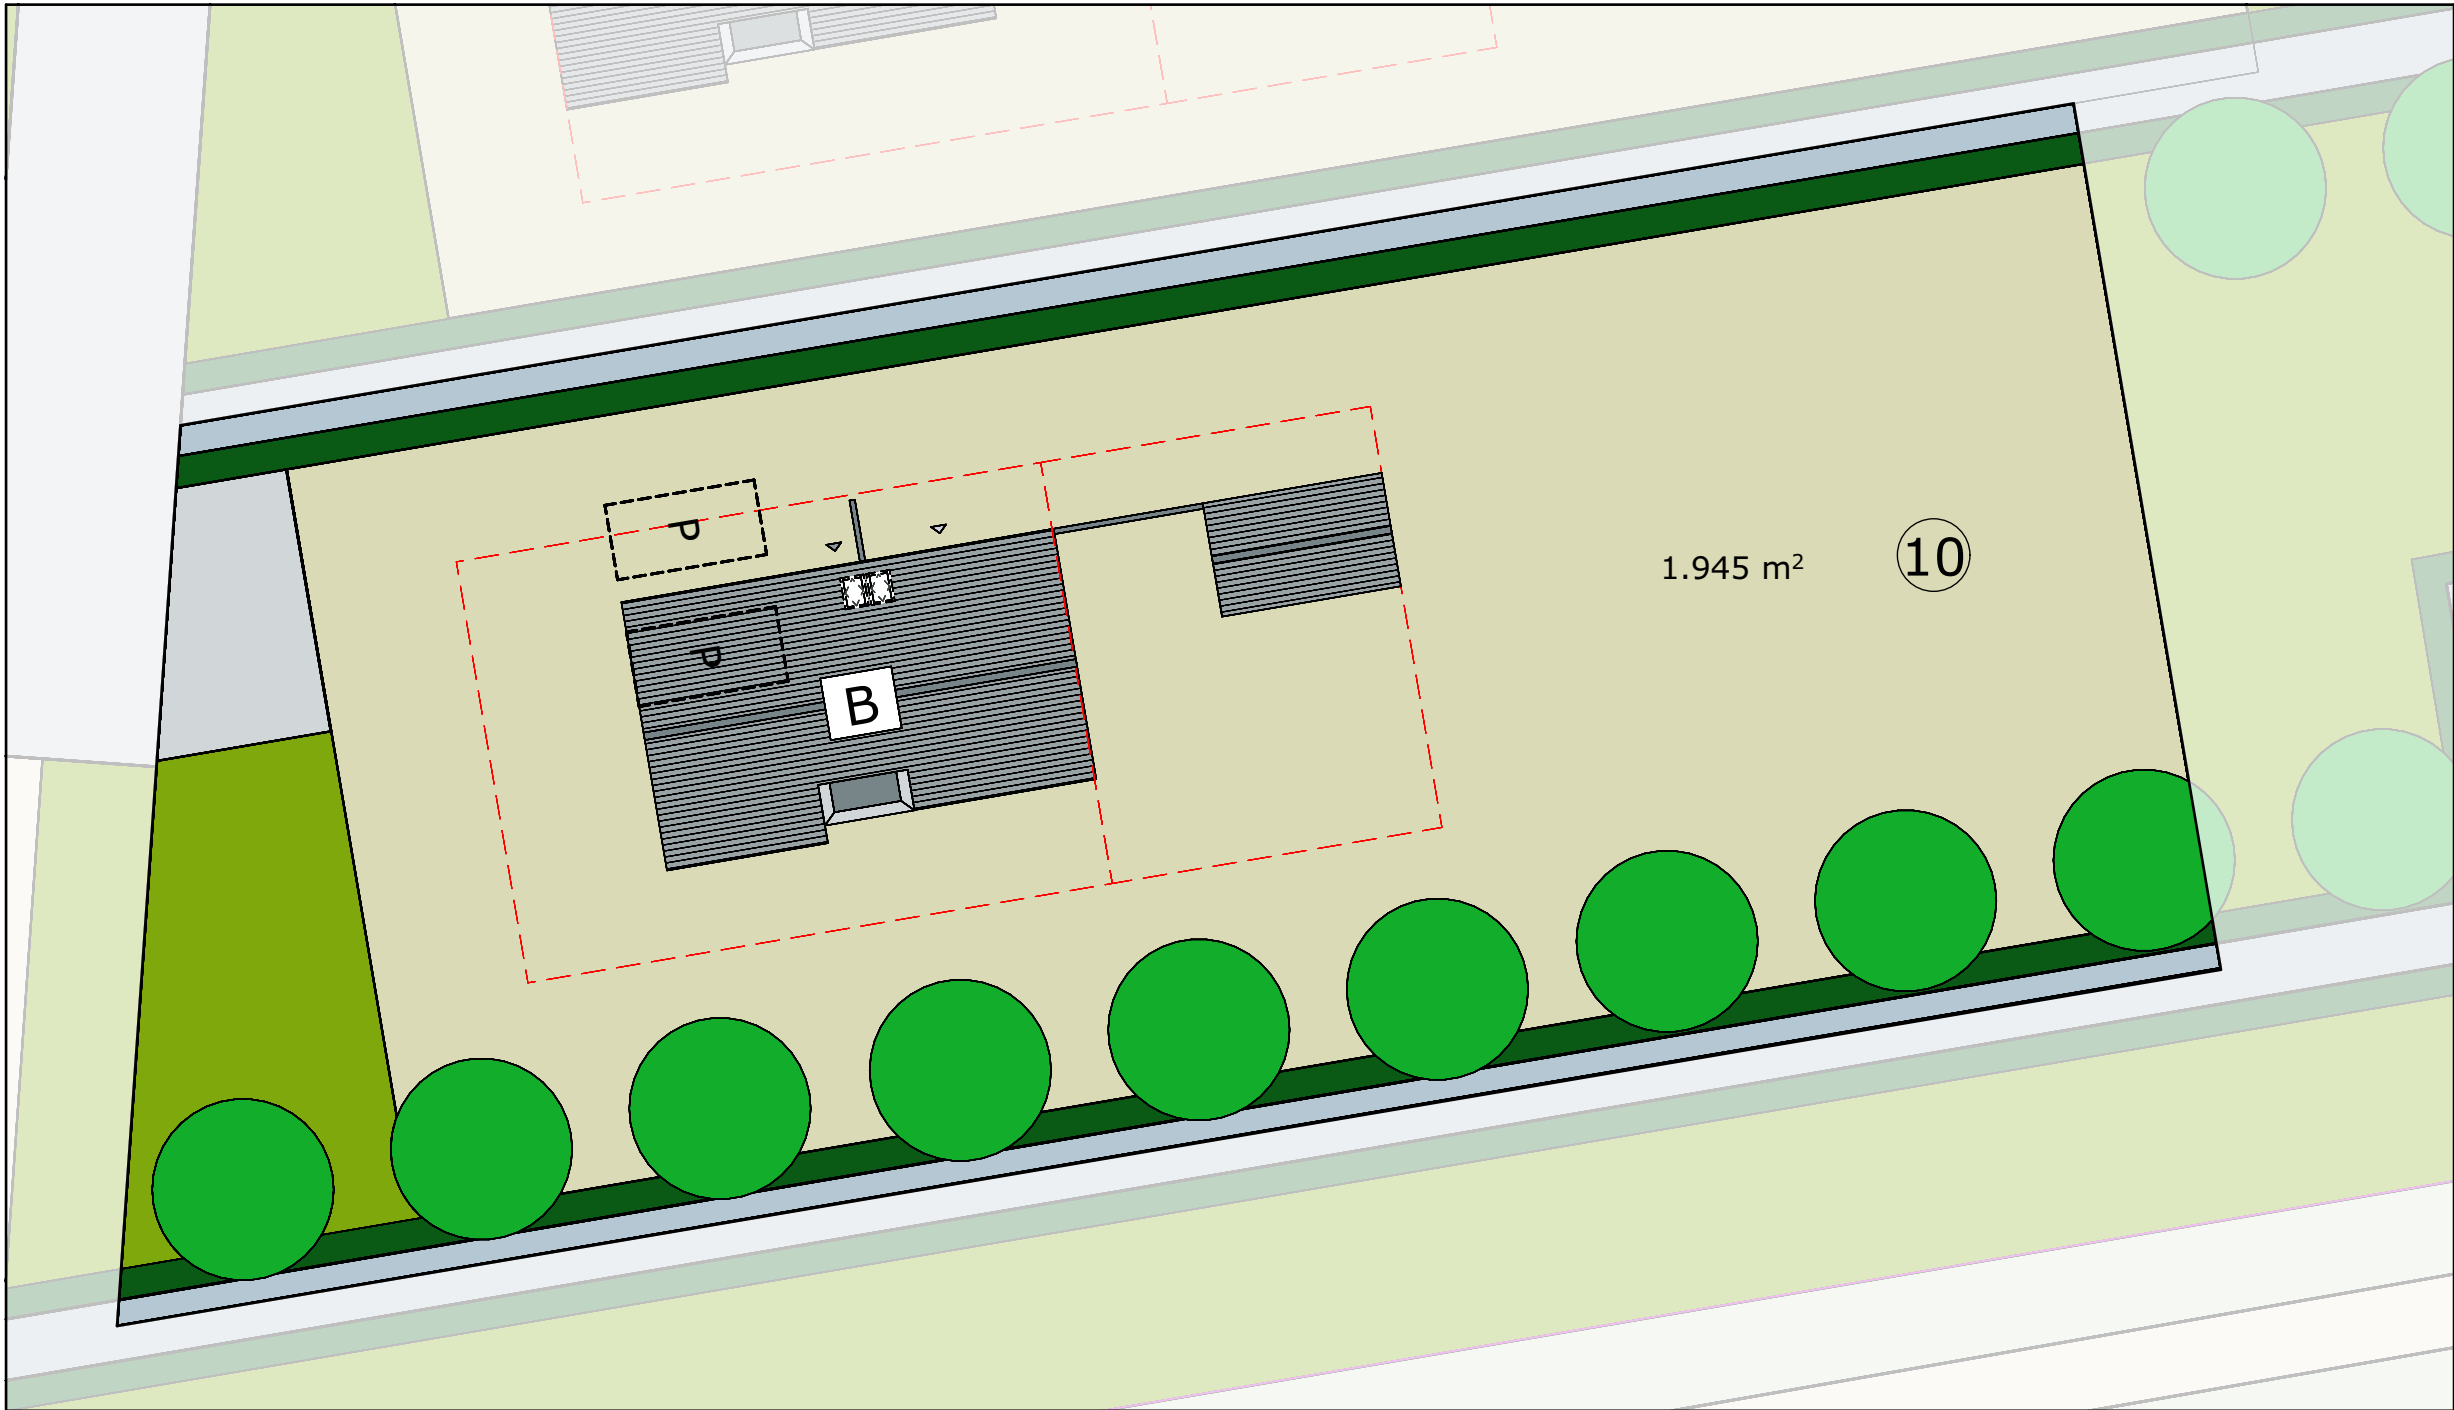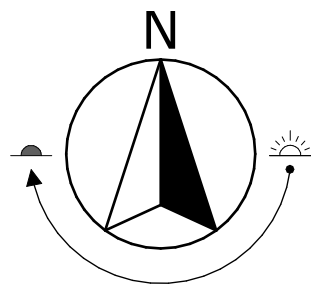

Situatie nieuw
Schaal 1:250



DE HOEVEN

's Gravenmoer

LEGENDA

IMPRESSIES

De tekeningen en afbeeldingen geven een impressie van het ontwerp. De werkelijke uitvoering en kleuren van gevelaanzichten, schilderwerk, dakbedekkingen etc. kunnen afwijken. Aan deze tekeningen kunnen, ondanks alle zorgvuldigheid die is nagestreefd, géén rechten worden ontleend.

MAATVOERINGEN INRICHTING

De maten op de tekening zijn circa-maten. Deze zijn aangegeven in millimeters, tenzij anders vermeld. Bij de maatvoering tussen de wanden is geen rekening gehouden met enige wandafwerking, zoals wandtegels en spuitwerk. Daarnaast kunnen zich tijdens de bouw veranderingen voordoen, die kunnen leiden tot verschillen. Op de tekening aangegeven meubilair en apparatuur dienen alleen ter oriëntatie.

RENVOOI

INVULLING	OVERIG
Kavel	Model nummering
Kavels omgeving	Kavel nummering
Groen omgeving	Positie voordeur
Groen paden	Bomen, positie indicatief
Wandel- en/of fietspaden	Parkeren
Water	Bouwvlak
Wegen	

ALGEMEEN

Verkooptekeningen De Hoeven 's Gravenmoer

Kavel 10

Onderdeel Situatie


Schaal
1:2000, 1:250

Datum getekend
25 maart 2025

Papier formaat
A2 (420*594mm)

Status
Voorlopig




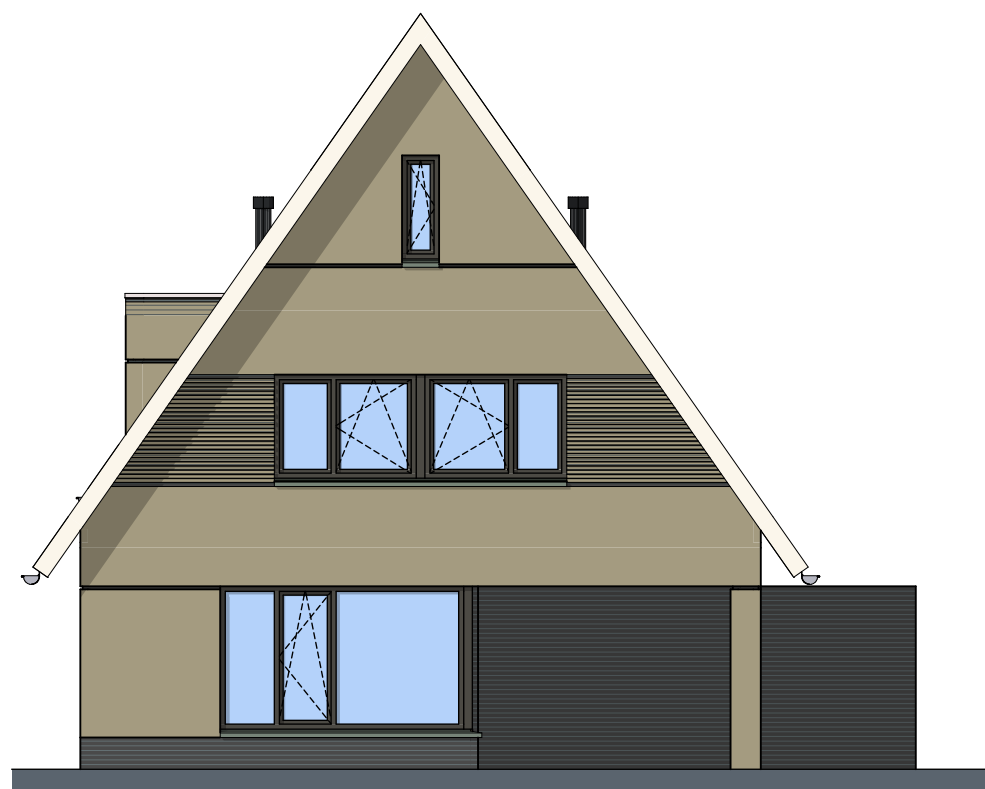

Voorgevel




Rechterzijgevel

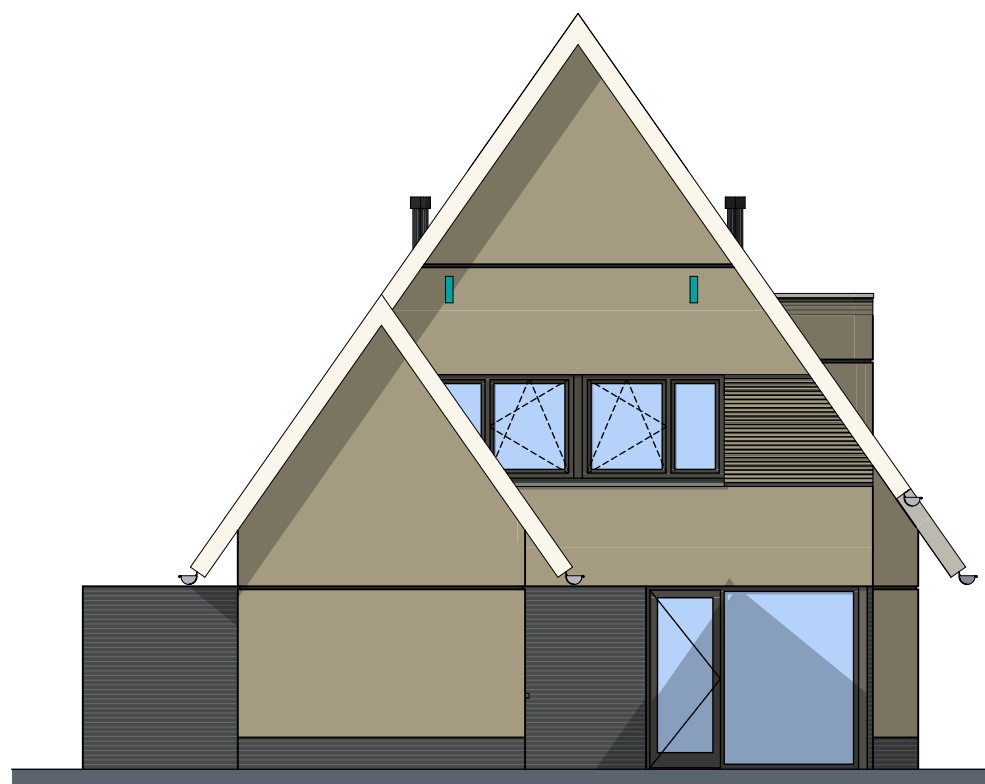


Achterzijgevel



Linkerzijgevel

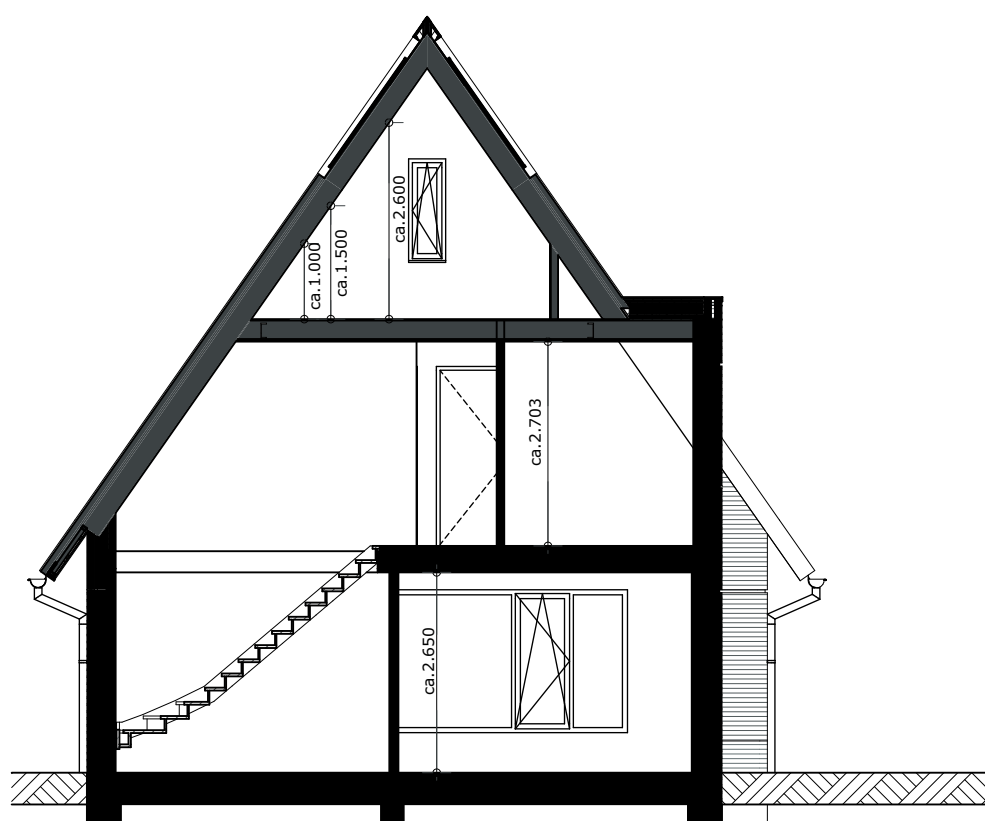

Doorsnede B-B

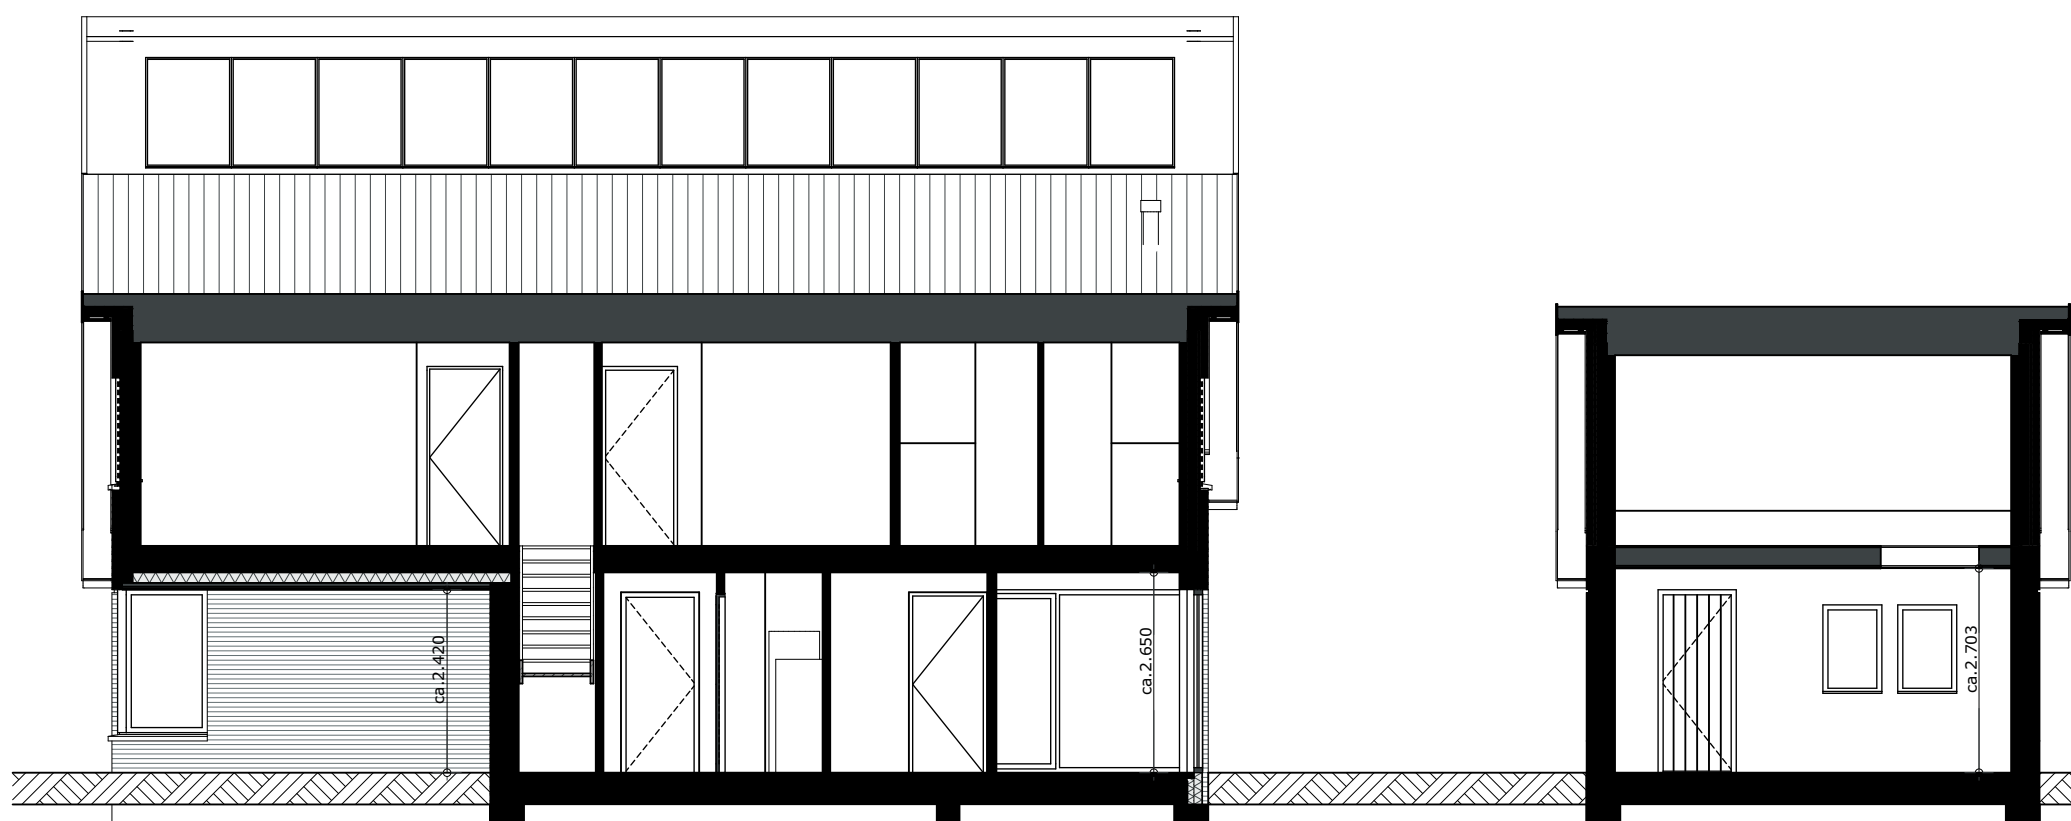

Doorsnede A-A



DE HOEVEN

's Gravenmoer

LEGENDA

IMPRESSIES

De tekeningen en afbeeldingen geven een impressie van het ontwerp. De werkelijke uitvoering en kleuren van gevelaanzichten, schilderwerk, dakbedekkingen etc. kunnen afwijken. Aan deze tekeningen kunnen, ondanks alle zorgvuldigheid die is nagestreefd, géén rechten worden ontleend.

MAATVOERING EN INRICHTING

De maten op de tekening zijn circa-maten. Deze zijn aangegeven in millimeters, tenzij anders vermeld. Bij de maatvoering tussen de wanden is geen rekening gehouden met enige wandafwerking, zoals wandtegels en spuitwerk. Daarnaast kunnen zich tijdens de bouw veranderingen voordoen, die kunnen leiden tot verschillen. Op de tekening aangegeven meubilair en apparatuur dienen alleen ter oriëntatie.

RENVOOI GEVELAANZICHTEN

SYMBOLEN

Toe- en afvoer mechanische ventilatie, exacte positie conform opgave installateur.

Indicatief positie vleermuis inbouwkasten



Valraam (naar binnen)
Draaikiepraam (naar binnen draaiend)
Deur (naar buiten draaiend)
Deur (naar binnen draaiend)

ALGEMEEN

Verkooptekeningen
De Hoeven 's Gravenmoer

Kavel 10

Onderdeel
Gevelaanzichten en Doorsneden

Schaal

1:100

Datum getekend

25 maart 2025

Papier formaat

A2 (420*594mm)

Status

Voorlopig





DE HOEVEN

's Gravenmoer

LEGENDA

IMPRESSIES

De tekeningen en afbeeldingen geven een impressie van het ontwerp. De werkelijke uitvoering en kleuren van gevelaanzichten, schilderwerk, dakbedekkingen etc. kunnen afwijken. Aan deze tekeningen kunnen, ondanks alle zorgvuldigheid die is nagestreefd, géén rechten worden ontleend.

MAATVOERING EN INRICHTING

De maten op de tekening zijn circa-maten. Deze zijn aangegeven in millimeters, tenzij anders vermeld. Bij de maatvoering tussen de wanden is geen rekening gehouden met enige wandafwerking, zoals wandtegels en spuitwerk. Daarnaast kunnen zich tijdens de bouw veranderingen voordoen, die kunnen leiden tot verschillen. Op de tekening aangegeven meubilair en apparatuur dienen alleen ter oriëntatie.

RENVOOI PLATTEGRONDEN

SYMBOLEN

- Ruimte v.z.v. mechanische luchtafvoer, positie en aantal n.t.b. door installateur
- Ruimte v.z.v. mechanische luchttoevoer, positie en aantal n.t.b. door installateur
- Mechanische gebalanceerde ventilatiebox
- Warmtepomp
- Boilervat
- Ruimte v.z.v. rookmelder
- Meterkast
- Ruimte v.z.v. vloerverwarming
- Hemelwaterafvoer

- Valraam (naar binnen)
- Draaikiepraam (naar binnen draaiend)

SYMBOLEN ELEKTRA

- Omvormer zonnepanelen
- Thermostaat
- Co2 melder tbv ventilatie
- Aansluitpunt data niet bedraad
- Wand lichtpunt
- Bel
- Centraaldoos met lichtpunt
- Enkele wandcontactdoos
- Dubbele wandcontactdoos
- Dubbele wandcontactdoos (boven elkaar)
- Beldrukker
- Eenkelpolige schakelaar
- Wisselschakelaar
- Serieschakelaar

ALGEMEEN

Verkooptekeningen
De Hoeven 's Gravenmoer

Kavel 10

Onderdeel
Begane grond

Schaal

1:50, 1:200

Datum getekend


25 maart 2025

Papier formaat

A2 (420*594mm)

Status

Voorlopig

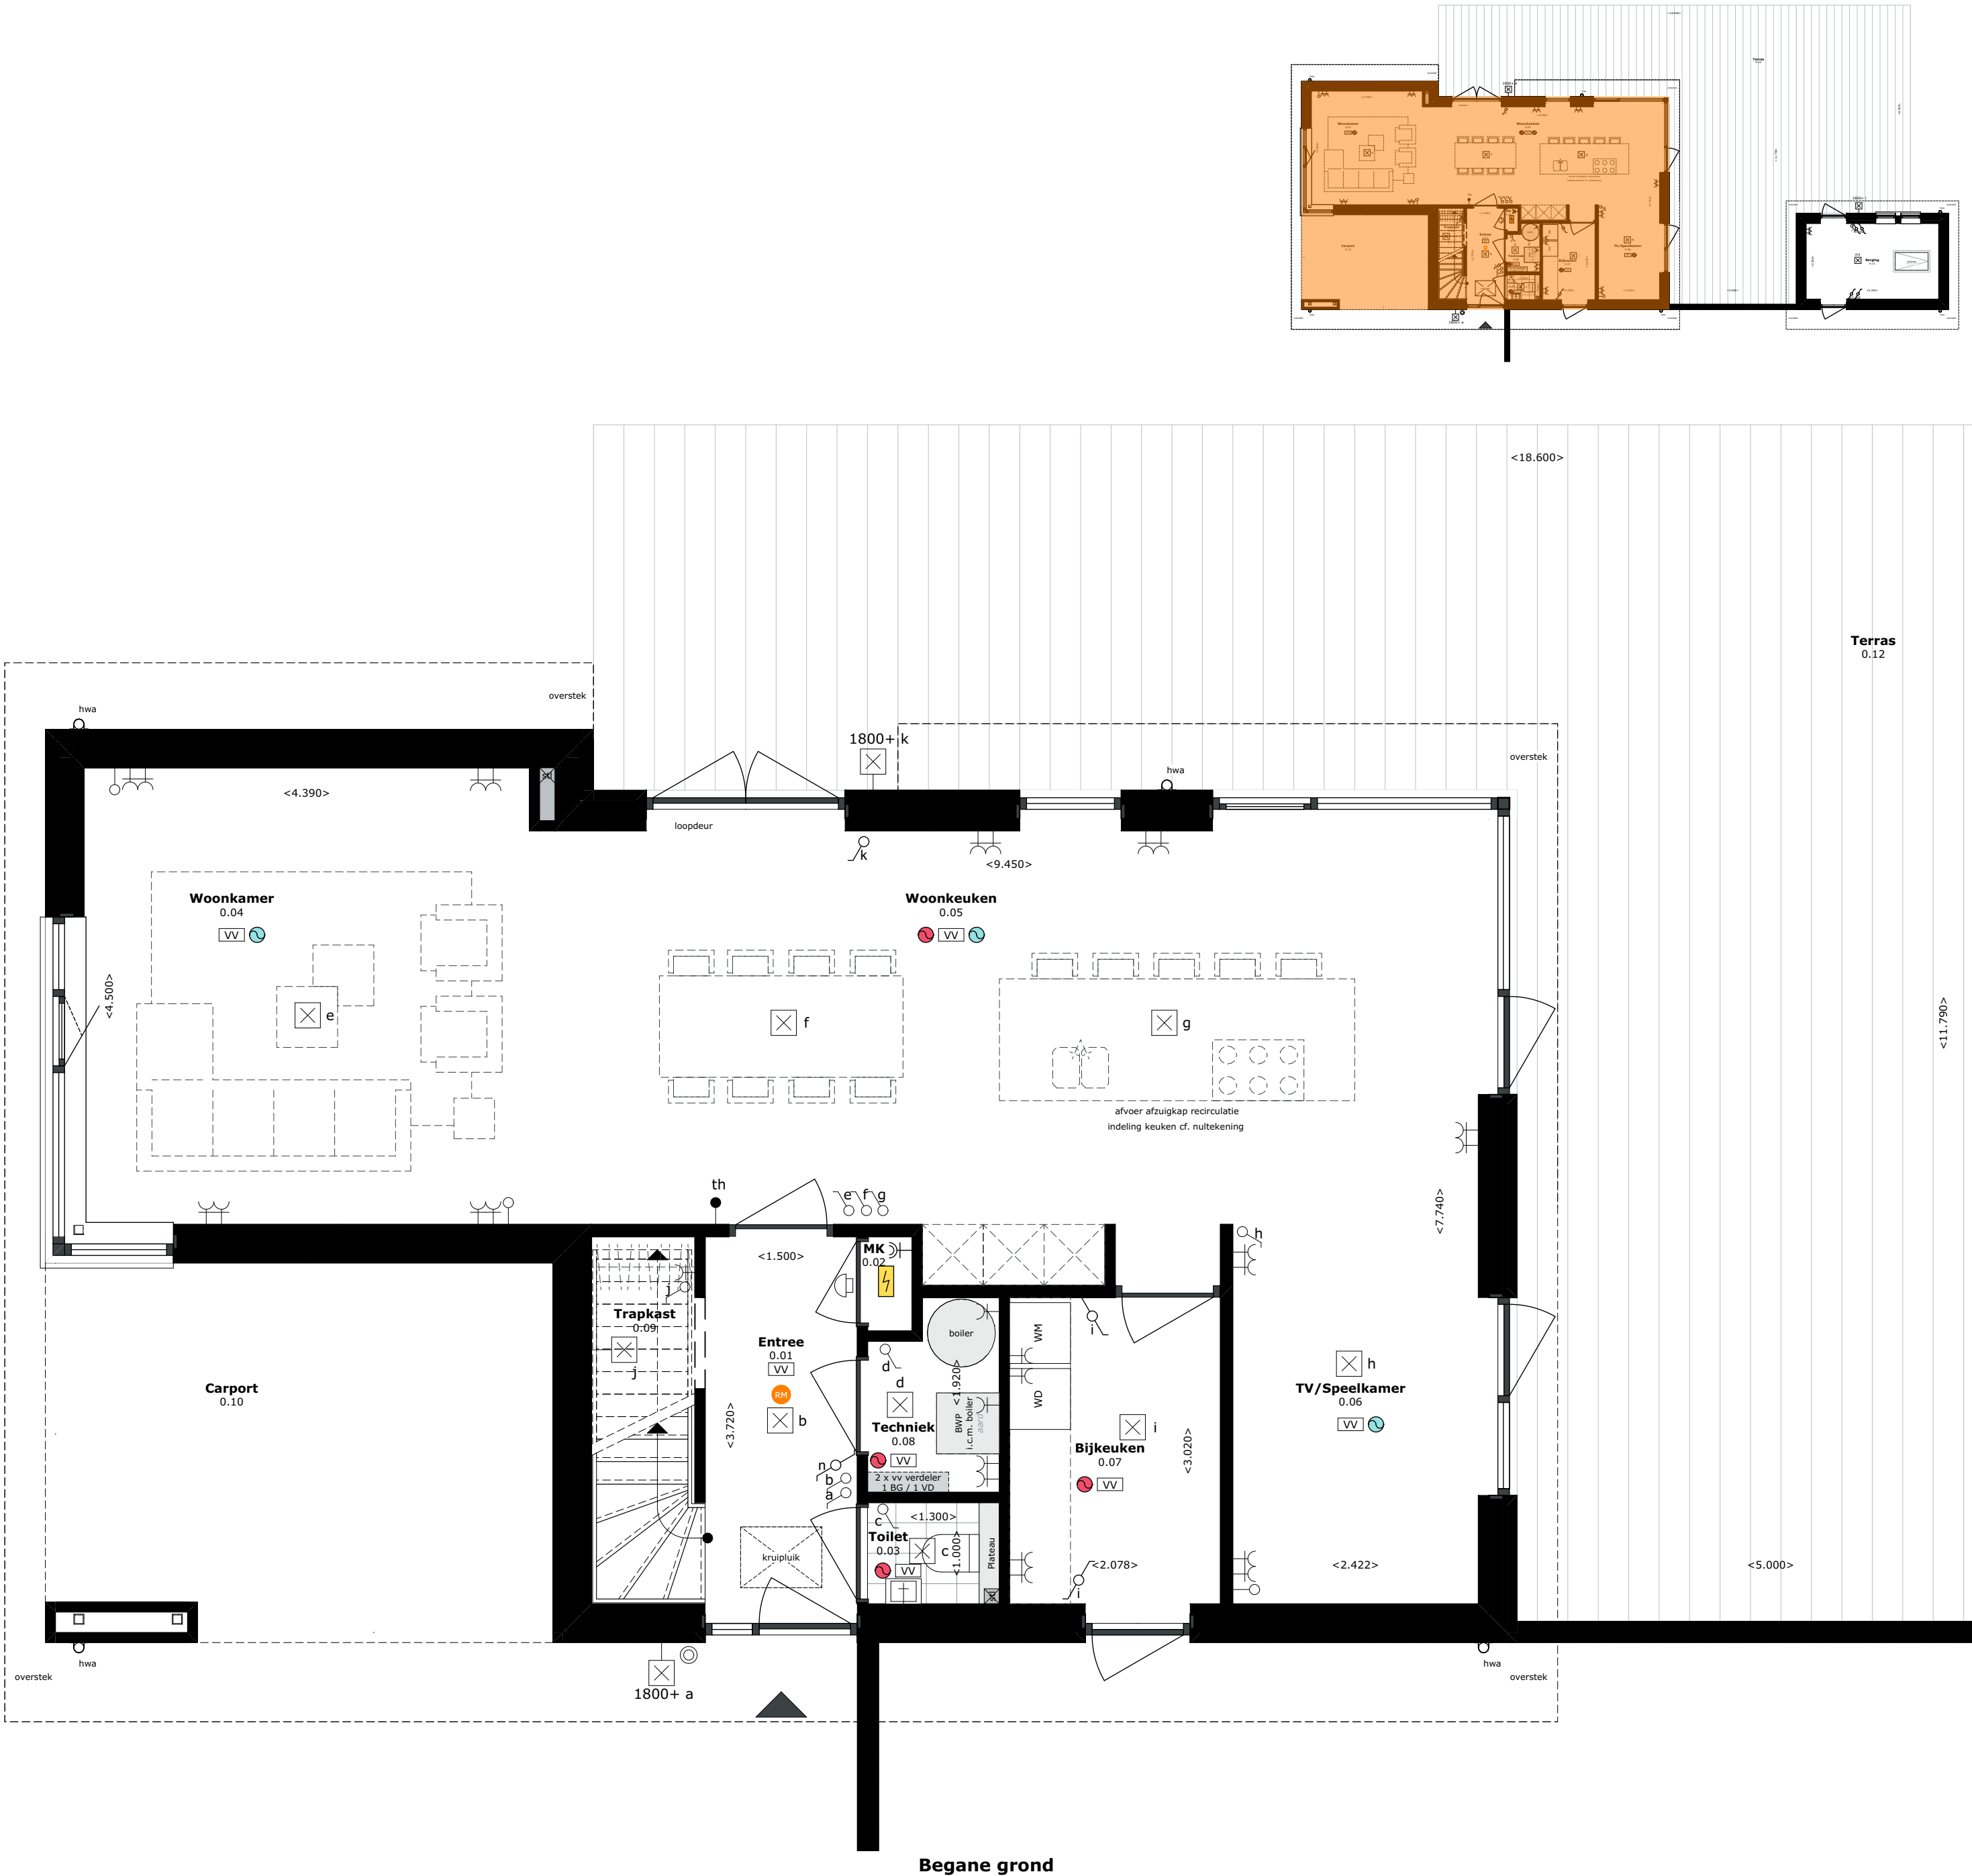



DE HOEVEN

's Gravenmoer

LEGENDA

IMPRESSIES

De tekeningen en afbeeldingen geven een impressie van het ontwerp. De werkelijke uitvoering en kleuren van gevelaanzichten, schilderwerk, dakbedekkingen etc. kunnen afwijken. Aan deze tekeningen kunnen, ondanks alle zorgvuldigheid die is nagestreefd, géén rechten worden ontleend.

MAATVOERING EN INRICHTING

De maten op de tekening zijn circa-maten. Deze zijn aangegeven in millimeters, tenzij anders vermeld. Bij de maatvoering tussen de wanden is geen rekening gehouden met enige wandafwerking, zoals wandtegels en spuitwerk. Daarnaast kunnen zich tijdens de bouw veranderingen voordoen, die kunnen leiden tot verschillen. Op de tekening aangegeven meubilair en apparatuur dienen alleen ter oriëntatie.

RENVOOI PLATTEGRONDEN

SYMBOLLEN

- Ruimte v.z.v. mechanische luchtafvoer, positie en aantal n.t.b. door installateur
- Ruimte v.z.v. mechanische luchttoevoer, positie en aantal n.t.b. door installateur
- Mechanische gebalanceerde ventilatiebox
- Warmtepomp
- Boilervat
- Ruimte v.z.v. rookmelder
- Meterkast
- Ruimte v.z.v. vloerverwarming
- hwa Hemelwaterafvoer

- Valraam (naar binnen)
- Draaikiepraam (naar binnen draaiend)

SYMBOLLEN ELEKTRA

- Omvormer zonnepanelen
- Thermostaat
- Co2 melder tbv ventilatie
- Aansluitpunt data niet bedraad
- Wand lichtpunt
- Bel
- Centraaldoos met lichtpunt
- Enkele wandcontactdoos
- Dubbele wandcontactdoos
- Dubbele wandcontactdoos (boven elkaar)
- Beldrukker
- Eenkelpolige schakelaar
- Wisselschakelaar
- Serieschakelaar

ALGEMEEN

Verkooptekeningen
De Hoeven 's Gravenmoer

Kavel 10

Onderdeel
Verdieping

Schaal

1:200, 1:50

Datum getekend

25 maart 2025

Papier formaat

A2 (420*594mm)

Status

Voorlopig



Verdieping



DE HOEVEN

's Gravenmoer

LEGENDA

IMPRESSIES

De tekeningen en afbeeldingen geven een impressie van het ontwerp. De werkelijke uitvoering en kleuren van gevelaanzichten, schilderwerk, dakbedekkingen etc. kunnen afwijken. Aan deze tekeningen kunnen, ondanks alle zorgvuldigheid die is nagestreefd, géén rechten worden ontleend.

MAATVOERING EN INRICHTING

De maten op de tekening zijn circa-maten. Deze zijn aangegeven in millimeters, tenzij anders vermeld. Bij de maatvoering tussen de wanden is geen rekening gehouden met enige wandafwerking, zoals wandtegels en spuitwerk. Daarnaast kunnen zich tijdens de bouw veranderingen voordoen, die kunnen leiden tot verschillen. Op de tekening aangegeven meubilair en apparatuur dienen alleen ter oriëntatie.

RENVOOI PLATTEGRONDEN

SYMBOLLEN

- Ruimte v.z.v. mechanische luchtafvoer, positie en aantal n.t.b. door installateur
- Ruimte v.z.v. mechanische luchttoevoer, positie en aantal n.t.b. door installateur
- Mechanische gebalanceerde ventilatiebox
- Warmtepomp
- Boilervat
- Ruimte v.z.v. rookmelder
- Meterkast
- Ruimte v.z.v. vloerverwarming
- Hemelwaterafvoer



Valraam
(naar binnen)



Draaikiepraam
(naar binnen
draaiend)

SYMBOLLEN ELEKTRA

- Omvormer zonnepanelen
- Thermostaat
- Co2 melder tbv ventilatie
- Aansluitpunt data niet bedraad
- Wand lichtpunt
- Bel
- Centraaldoos met lichtpunt
- Enkele wandcontactdoos
- Dubbele wandcontactdoos
- Dubbele wandcontactdoos
(boven elkaar)
- Beldrukker
- Eenkelpolige schakelaar
- Wisselschakelaar
- Serieschakelaar

ALGEMEEN

Verkooptekeningen
De Hoeven 's Gravenmoer

Kavel 10

Onderdeel
Zolder

Schaal

1:200, 1:50

Datum getekend



25 maart 2025

Papier formaat

A2 (420*594mm)

Status

Voorlopig

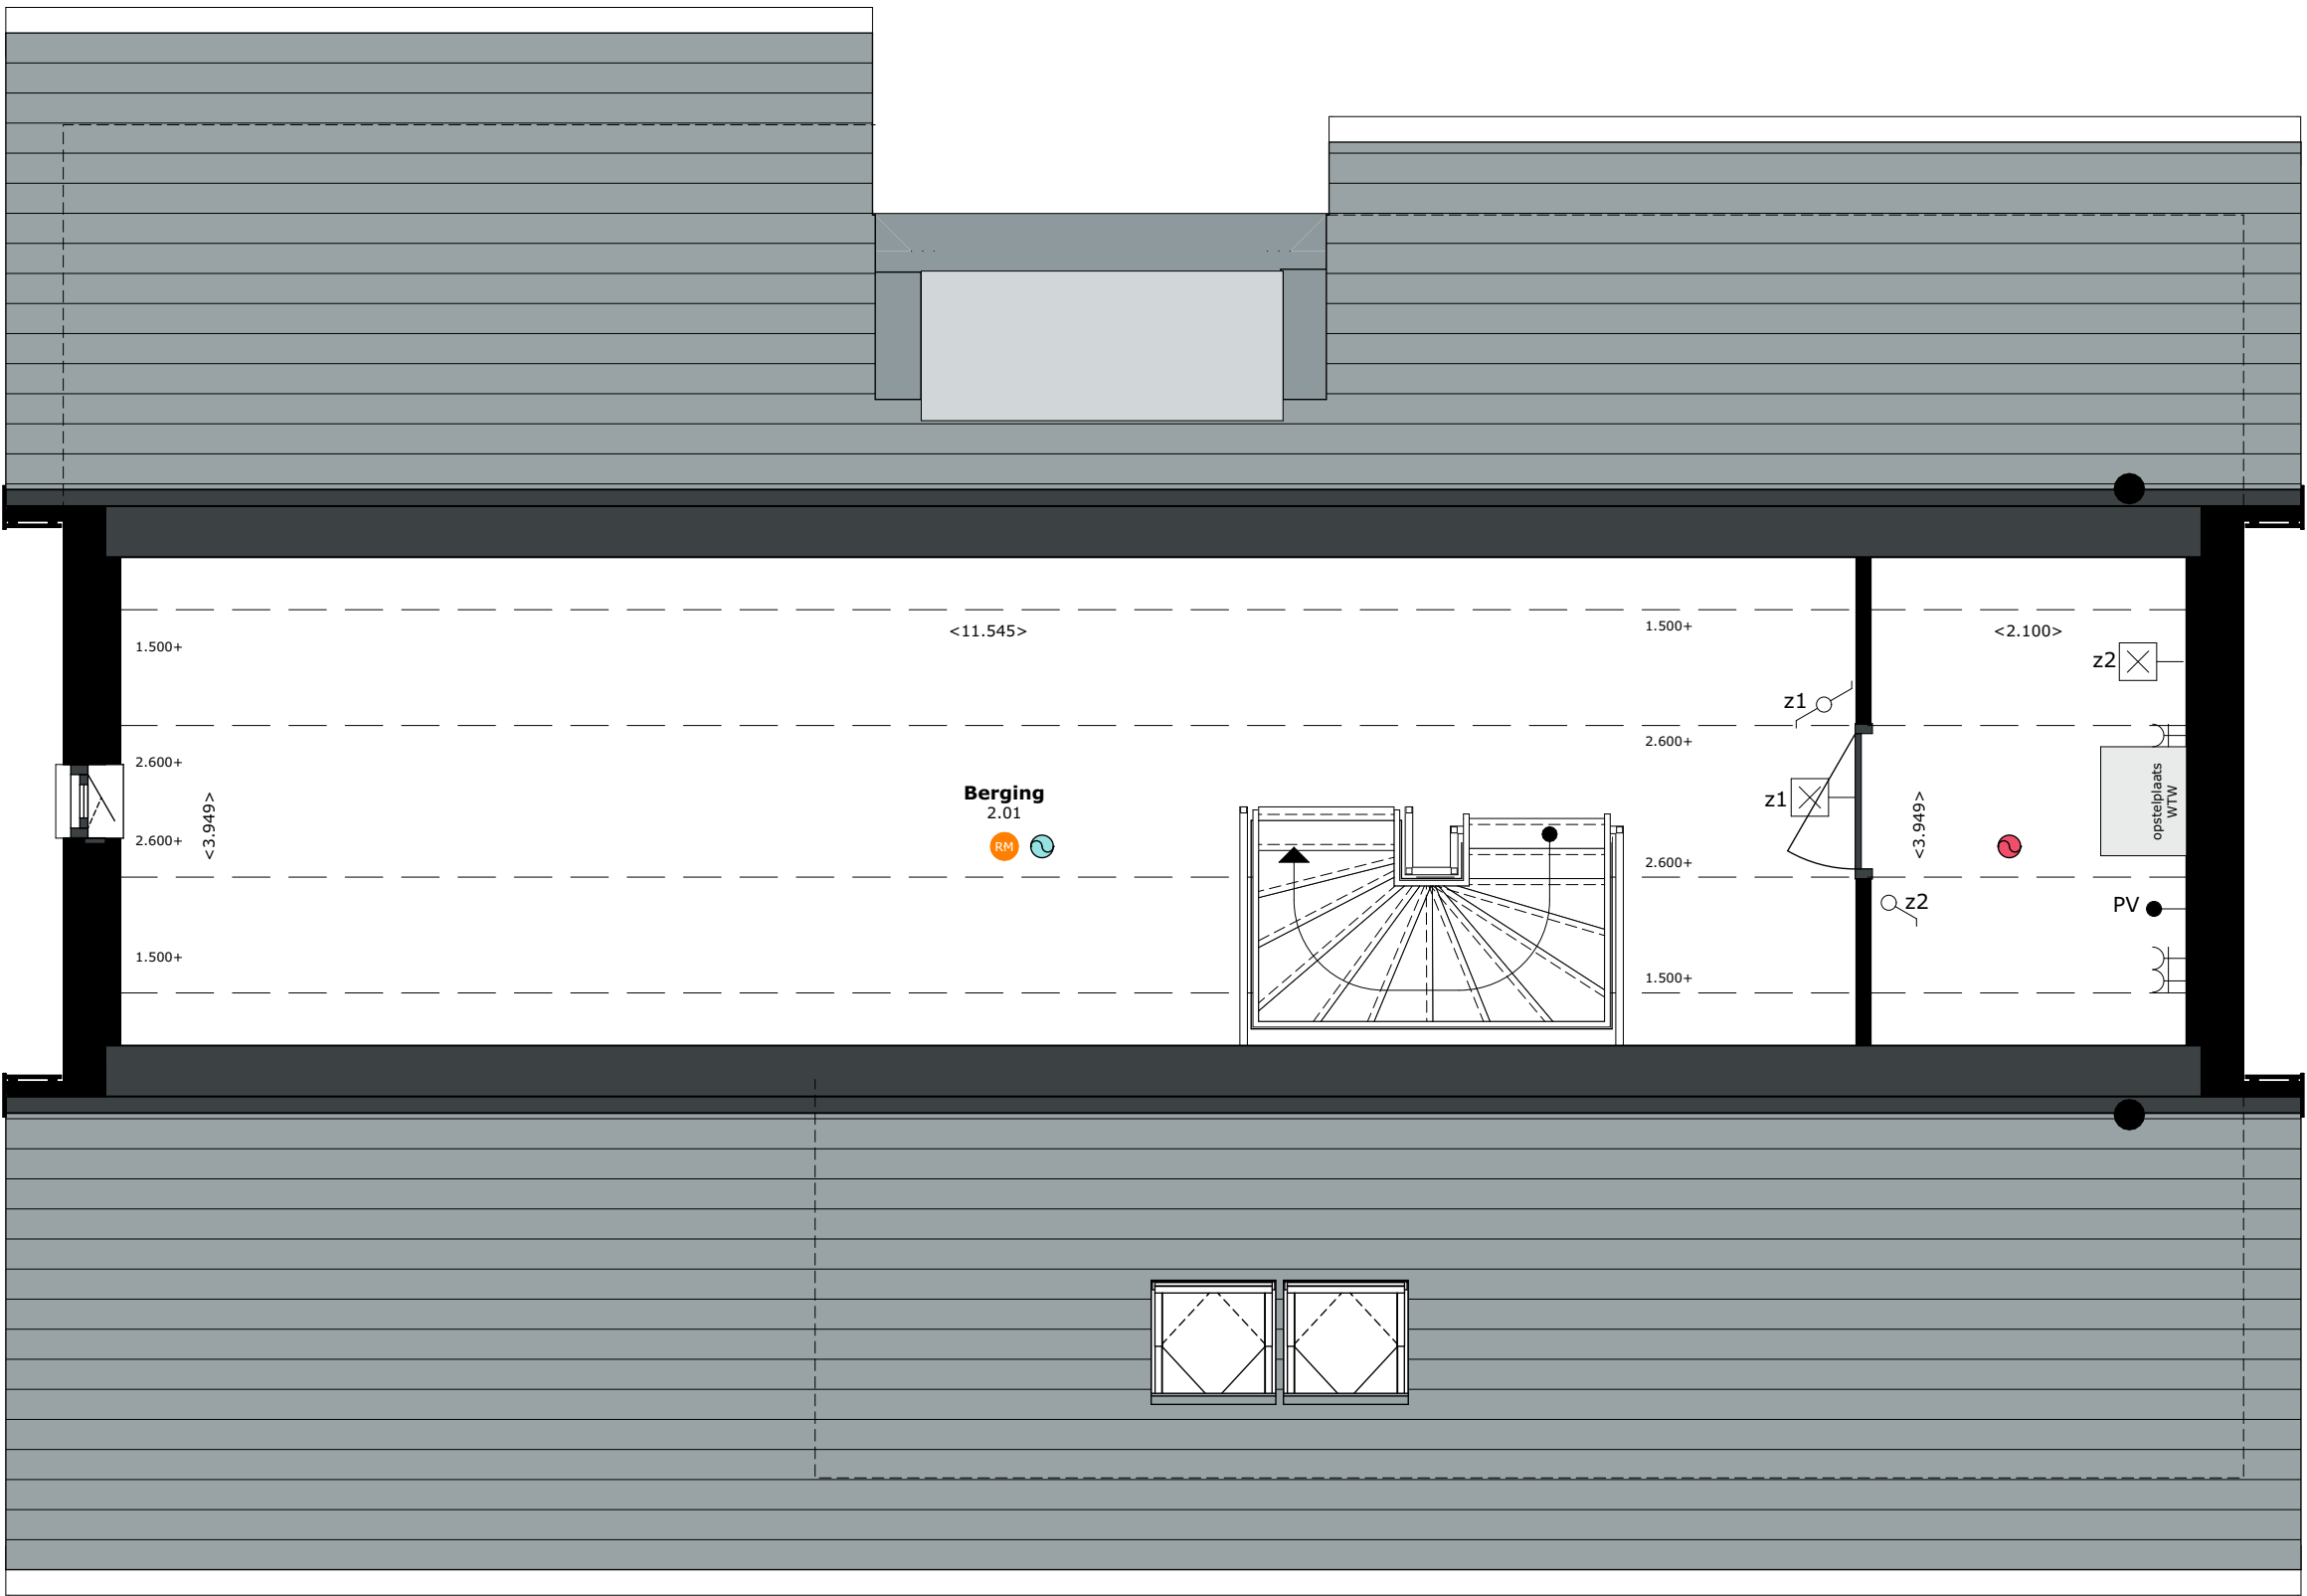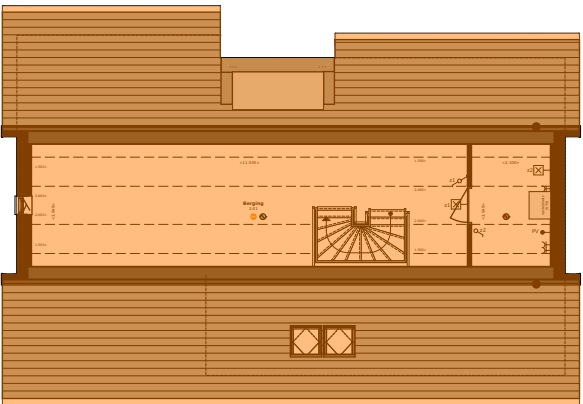

Zolder





DE HOEVEN

's Gravenmoer LEGENDA

IMPRESSIES

De tekeningen en afbeeldingen geven een impressie van het ontwerp. De werkelijke uitvoering en kleuren van gevelaanzichten, schilderwerk, dakbedekkingen etc. kunnen afwijken. Aan deze tekeningen kunnen, ondanks alle zorgvuldigheid die is nagestreefd, géén rechten worden ontleend.

MAATVOERING EN INRICHTING

De maten op de tekening zijn circa-maten. Deze zijn aangegeven in millimeters, tenzij anders vermeld. Bij de maatvoering tussen de wanden is geen rekening gehouden met enige wandafwerking, zoals wandtegels en spuitwerk. Daarnaast kunnen zich tijdens de bouw veranderingen voordoen, die kunnen leiden tot verschillen. Op de tekening aangegeven meubilair en apparatuur dienen alleen ter oriëntatie.

RENVOOI PLATTEGRONDEN

SYMBOLLEN

- Ruimte v.z.v. mechanische luchtafvoer, positie en aantal n.t.b. door installateur
- Ruimte v.z.v. mechanische luchttoevoer, positie en aantal n.t.b. door installateur
- Mechanische gebalanceerde ventilatiebox
- Warmtepomp
- Boilervat
- Ruimte v.z.v. rookmelder
- Meterkast
- Ruimte v.z.v. vloerverwarming
- hwa Hemelwaterafvoer



Valraam
(naar binnen)



Draaikiepraam
(naar binnen draaiend)

SYMBOLLEN ELEKTRA

- Omvormer zonnepanelen
- Thermostaat
- Co2 melder tbv ventilatie
- Aansluitpunt data niet bedraad
- Wand lichtpunt
- Bel
- Centraaldoos met lichtpunt
- Enkele wandcontactdoos
- Dubbele wandcontactdoos
- Dubbele wandcontactdoos (boven elkaar)
- Beldrukker
- Eenkelpolige schakelaar
- Wisselschakelaar
- Serieschakelaar

ALGEMEEN

Verkooptekeningen De Hoeven 's Gravenmoer

Kavel 10

Onderdeel Berging

Schaal

1:200, 1:50

Datum getekend



25 maart 2025

Papier formaat


A2 (420*594mm)

Status

Voorlopig

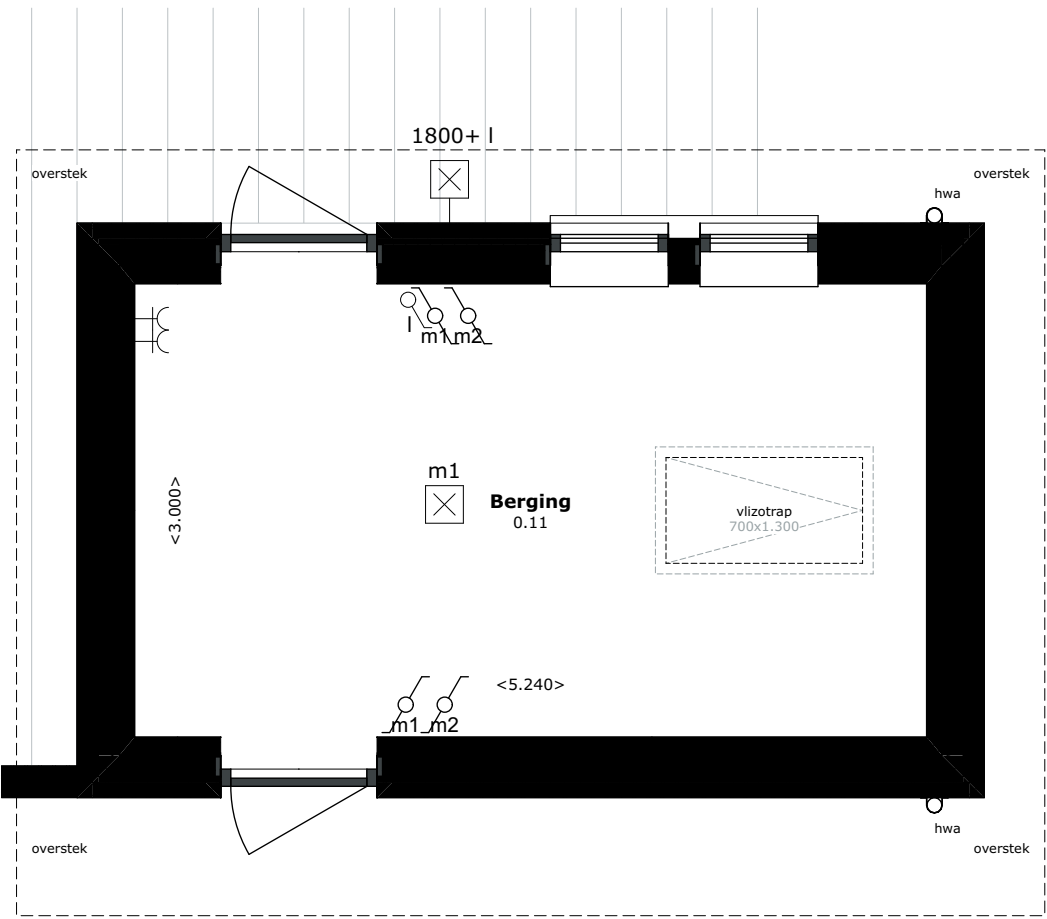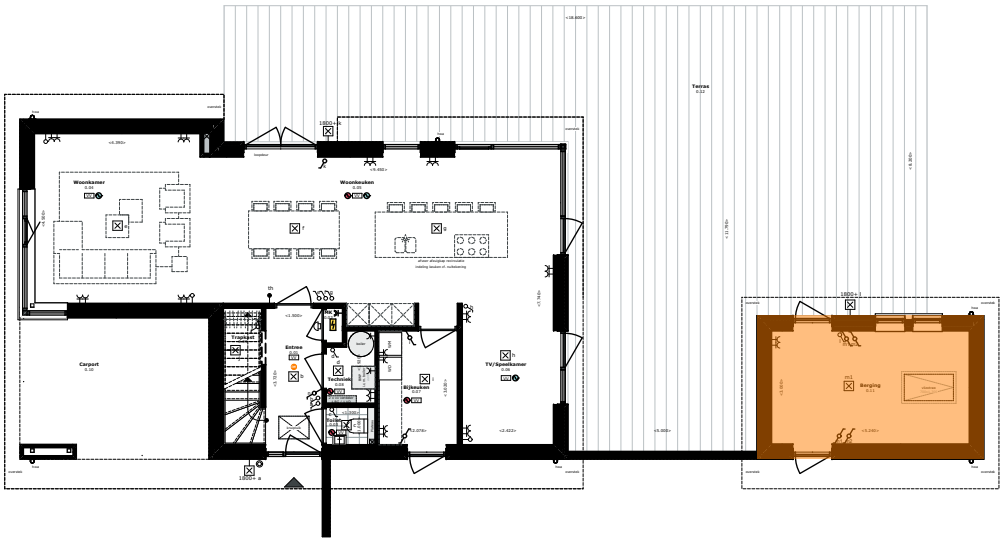

Begane grond

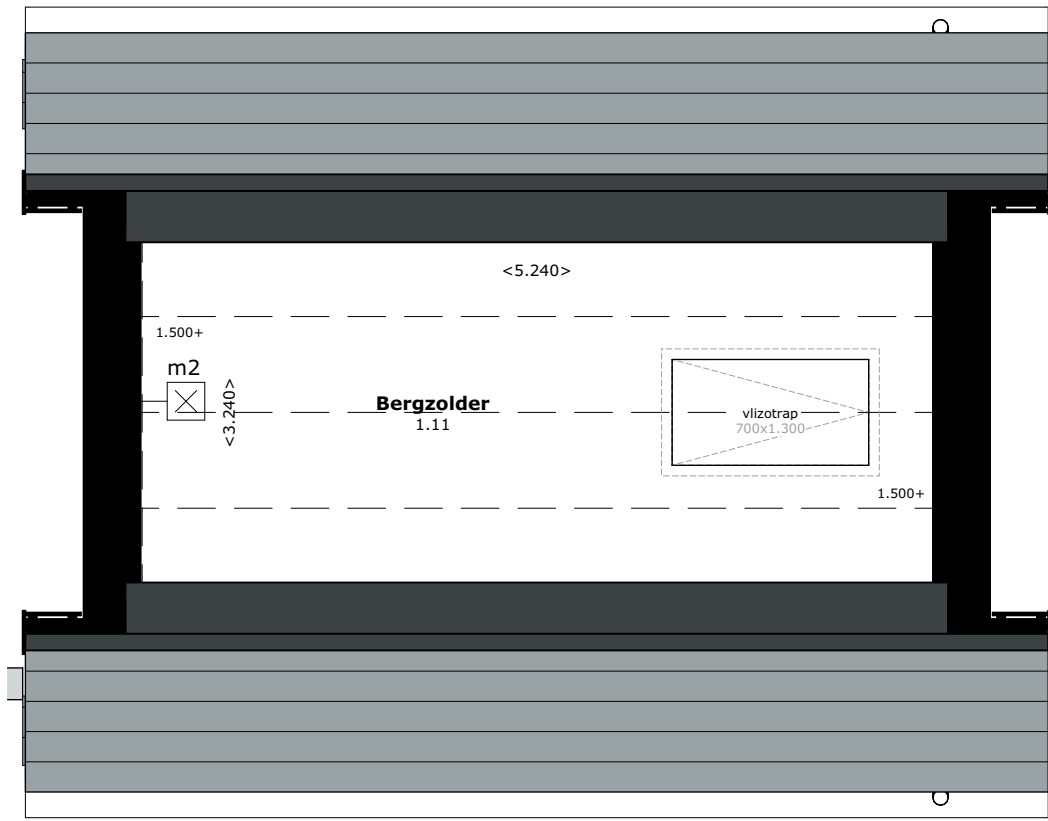

Verdieping