




Rechterzijgevel

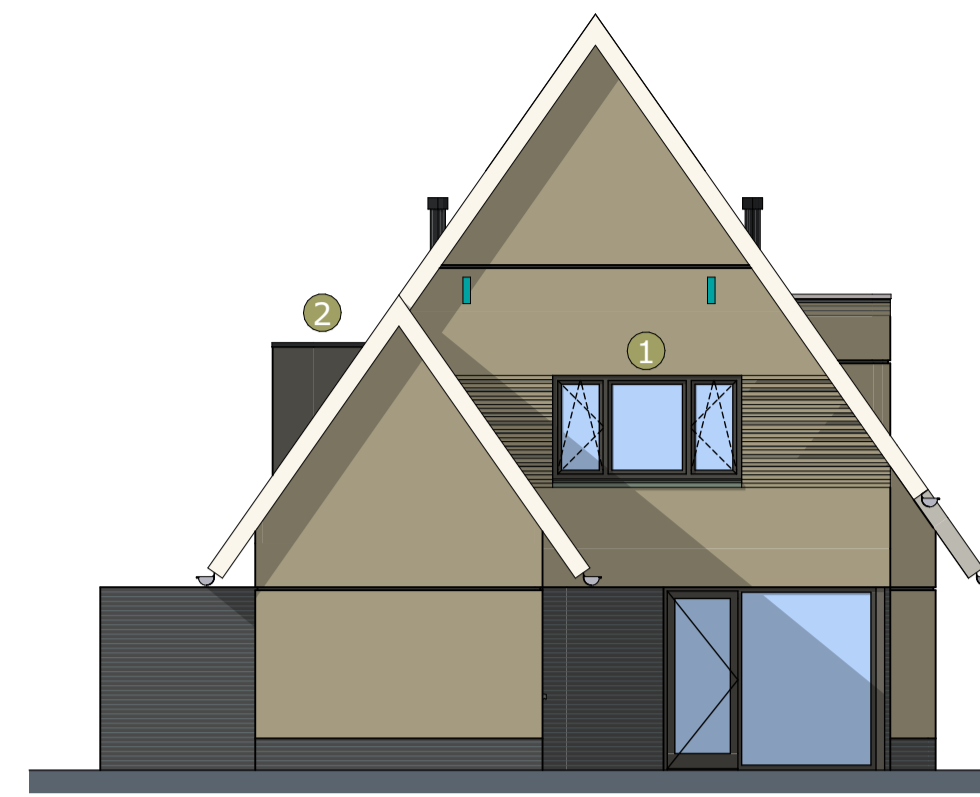

Achterzijgevel



Linkerzijgevel



# DE HOEVEN

's Gravenmoer

## LEGENDA

### IMPRESSIES

De tekeningen en afbeeldingen geven een impressie van het ontwerp. De werkelijke uitvoering en kleuren van gevelaanzichten, schilderwerk, dakbedekkingen etc. kunnen afwijken. Aan deze tekeningen kunnen, ondanks alle zorgvuldigheid die is nagestreefd, geen rechten worden ontleend.

### MAATVOERING EN INRICHTING

De maten op de tekening zijn circa-maten. Deze zijn aangegeven in millimeters, tenzij anders vermeld. Bij de maatvoering tussen de wanden is geen rekening gehouden met enige wandafwerking, zoals wandtegels en spuitwerk. Daarnaast kunnen zich tijdens de bouw veranderingen voordoen, die kunnen leiden tot verschillen. Op de tekening aangegeven meubilair en apparatuur dienen alleen ter oriëntatie.

## OPTIELIJST

- 1 Uitbouw
- 2 Dakkapel

## RENVOOI PLATTEGRONDEN

- SYMBOLEN**
- Ruimte v.z.v. mechanische luchtvoering, positie en aantal n.t.b. door installateur
  - Ruimte v.z.v. mechanische luchtvoering, positie en aantal n.t.b. door installateur
  - MTW Mechanische gebalanceerde ventilatiebox
  - WP Warmtepomp
  - Boiler
  - Boilervat
  - Ruimte v.z.v. rookmelder
  - Meterkast
  - VV Ruimte v.z.v. vloerverwarming
  - hwa Hemelwaterafvoer

## RENVOOI GEVELAANZICHTEN

- SYMBOLEN**
- Tee- en afvoer mechanische ventilatie, exacte positie conform opgave installateur.
  - I Indicatief positie vleermuis inbouwkasten
- 
- Valraam (naar binnen)    Draaikiepraam (naar binnen/draaiend)    Deur (naar buiten/draaiend)    Deur (naar binnen/draaiend)

## ALGEMEEN

### Verkooptekeningen De Hoeven 's Gravenmoer Kavel

### 3 en 4 meerwerkopties

Onderdeel  
Begane grond

Schaal  
1:100, 1:50

Datum getekend  
30 juni 2025

Papier formaat  
A1  
(594\*841mm)


Status  
Definitief



Begane grond



Rechterzijgevel

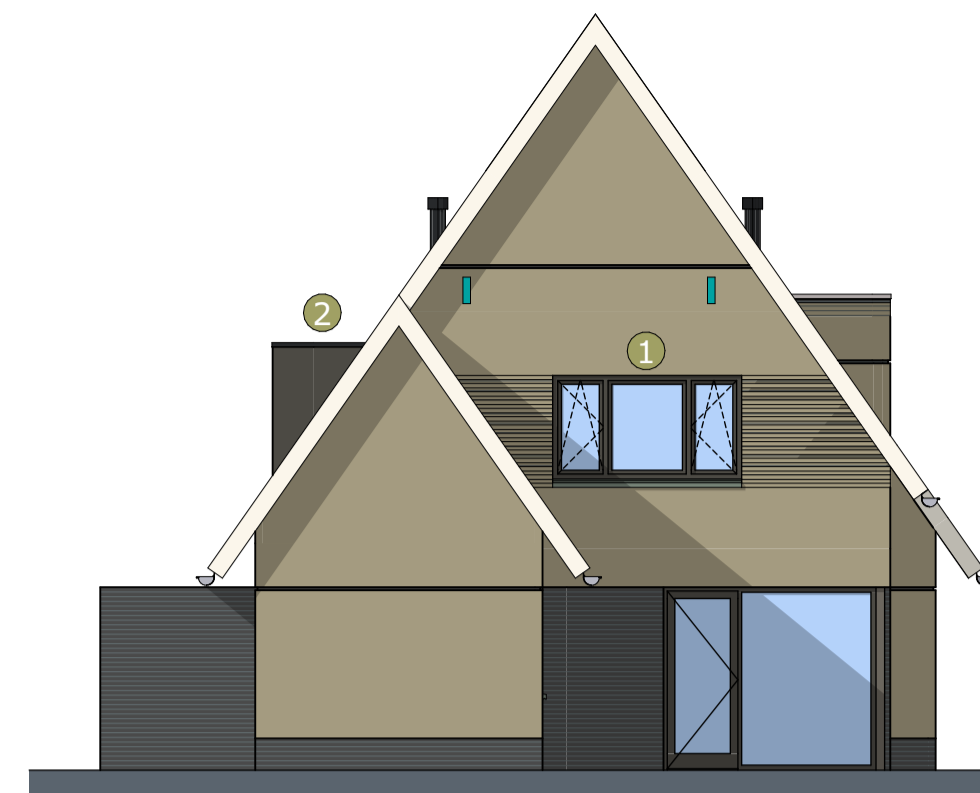

Achterzijgevel



Linkerzijgevel



# DE HOEVEN

's Gravenmoer

## LEGENDA

### IMPRESSIES

De tekeningen en afbeeldingen geven een impressie van het ontwerp. De werkelijke uitvoering en kleuren van gevelaanzichten, schilderwerk, dakbedekkingen etc. kunnen afwijken. Aan deze tekeningen kunnen, ondanks alle zorgvuldigheid die is nagestreefd, geen rechten worden ontleend.

### MAATVOERING EN INRICHTING

De maten op de tekening zijn circa-maten. Deze zijn aangegeven in millimeters, tenzij anders vermeld. Bij de maatvoering tussen de wanden is geen rekening gehouden met enige wandafwerking, zoals wandtegels en spuitwerk. Daarnaast kunnen zich tijdens de bouw veranderingen voordoen, die kunnen leiden tot verschillen. Op de tekening aangegeven meubilair en apparatuur dienen alleen ter oriëntatie.

## OPTIELIJST

- 1 Uitbouw
- 2 Dakkapel

## RENVOOI PLATTEGRONDEN

- SYMBOLEN**
- Ruimte v.z.v. mechanische luchtvoevoer, positie en aantal n.t.b. door installateur
  - Ruimte v.z.v. mechanische luchtvoevoer, positie en aantal n.t.b. door installateur
  - ⊞ Mechanische gebalanceerde ventilatiebox
  - WP Warmtepomp
  - ⊞ Boilervat
  - ⊞ Ruimte v.z.v. rookmelder
  - ⊞ Meterkast
  - ⊞ Ruimte v.z.v. vloerverwarming
  - hwa Hemelwaterafvoer

## RENVOOI GEVELAANZICHTEN

- SYMBOLEN**
- ⊞ Toe- en afvoer mechanische ventilatie, exacte positie conform opgave installateur.
  - ⊞ Indicatie positie vleermuis inbouwkasten
- 
- Valraam (naar binnen)    Draaikiepraam (naar binnen draaiend)    Deur (naar buiten draaiend)    Deur (naar binnen draaiend)

## ALGEMEEN

**Verkooptekeningen**  
**De Hoeven 's Gravenmoer**  
**Kavel**  
**3 en 4 meerwerkopties**


Onderdeel  
 Verdieping

Schaal  
 1:100, 1:50

Datum getekend  
 30 juni 2025

Papier formaat  
 A1 (594\*841mm)

Status  
 Definitief

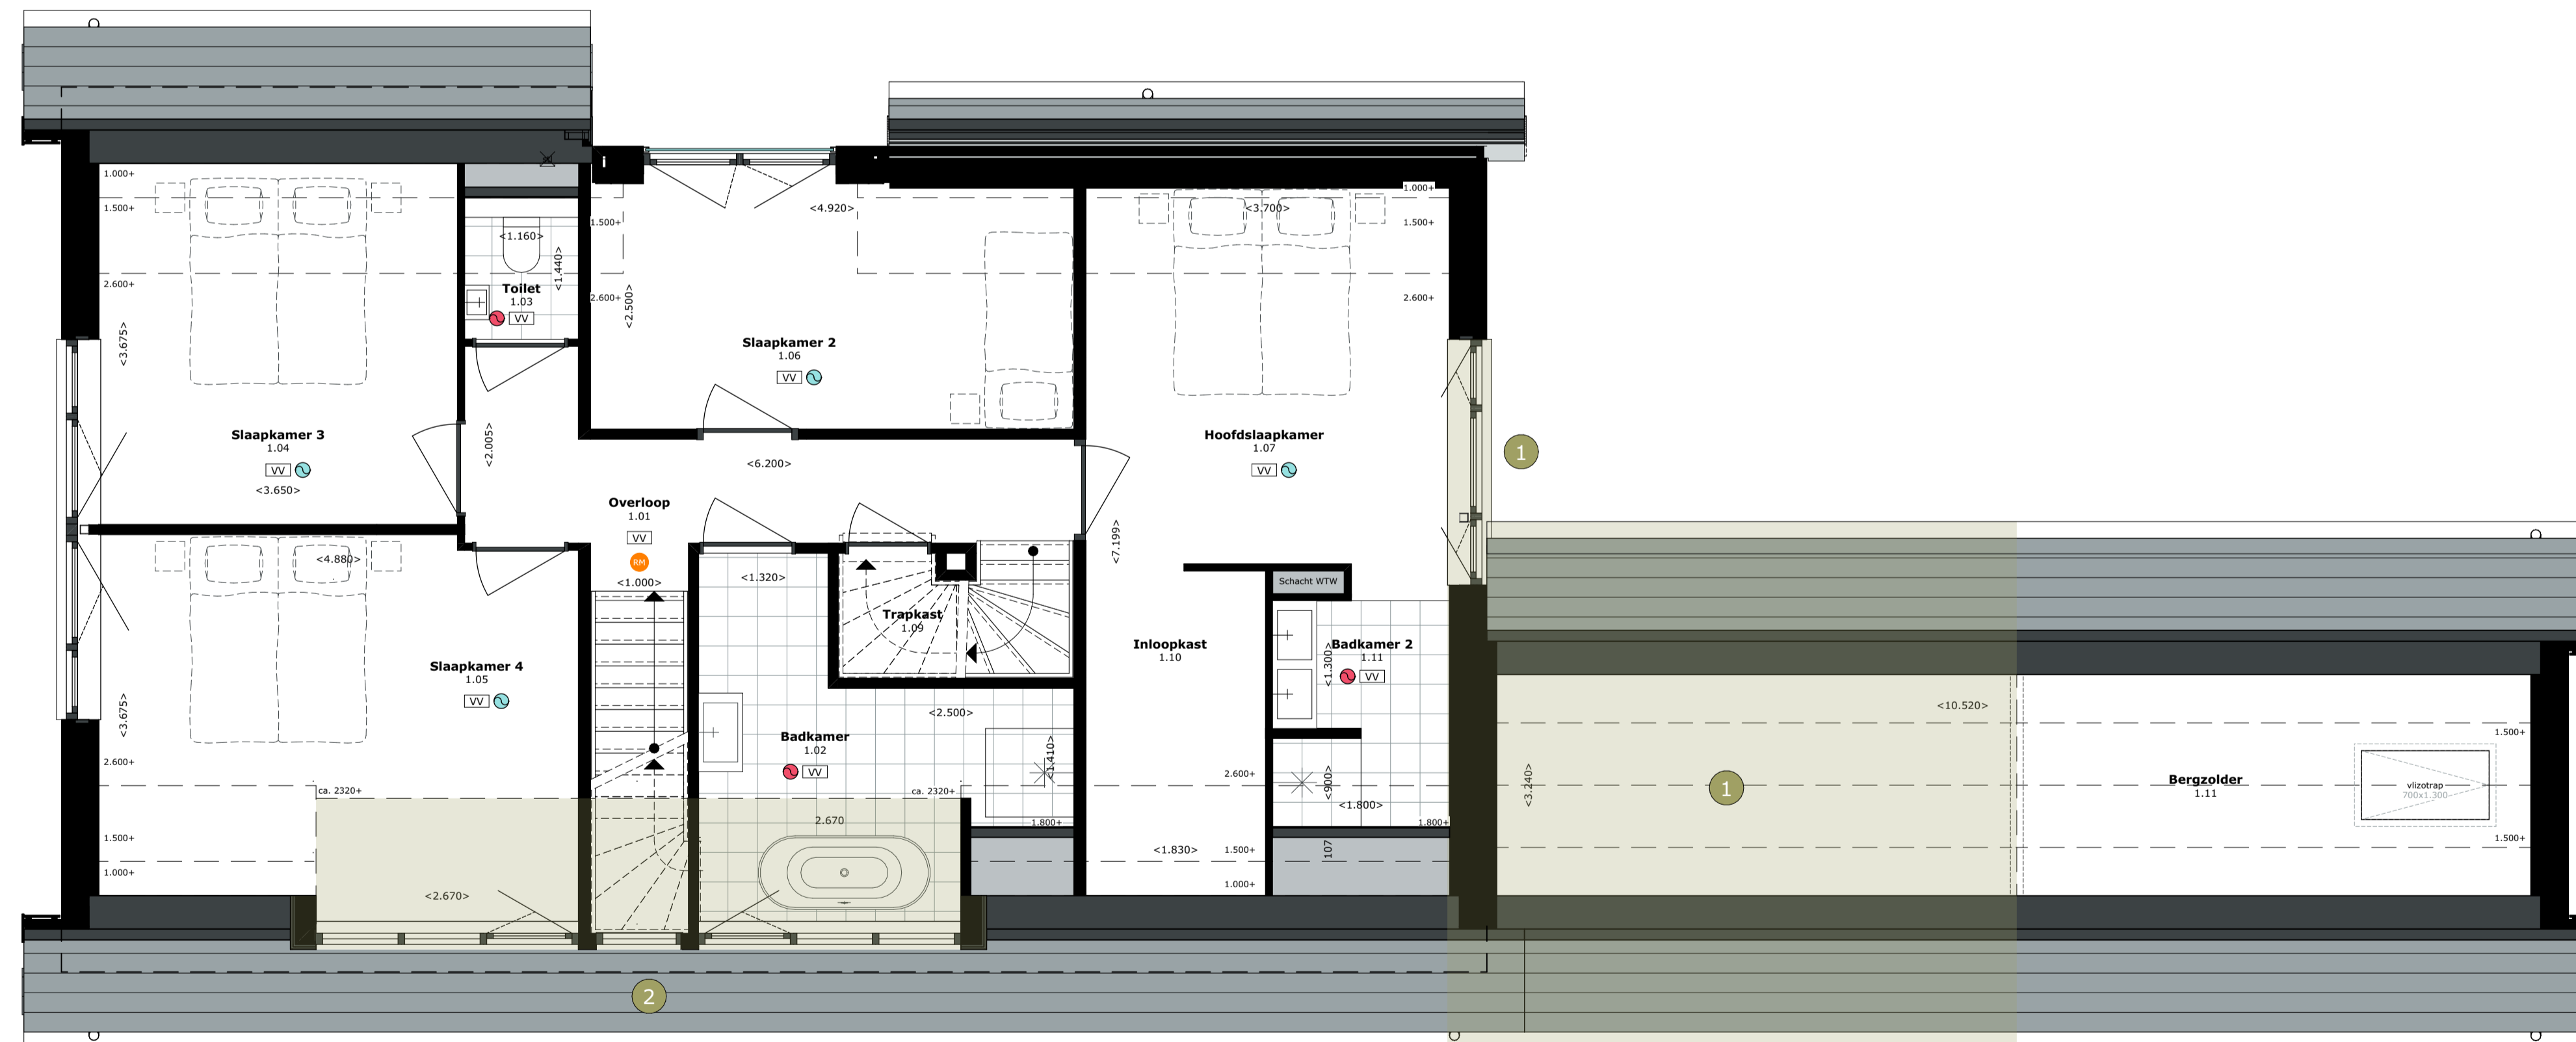

Verdieping