


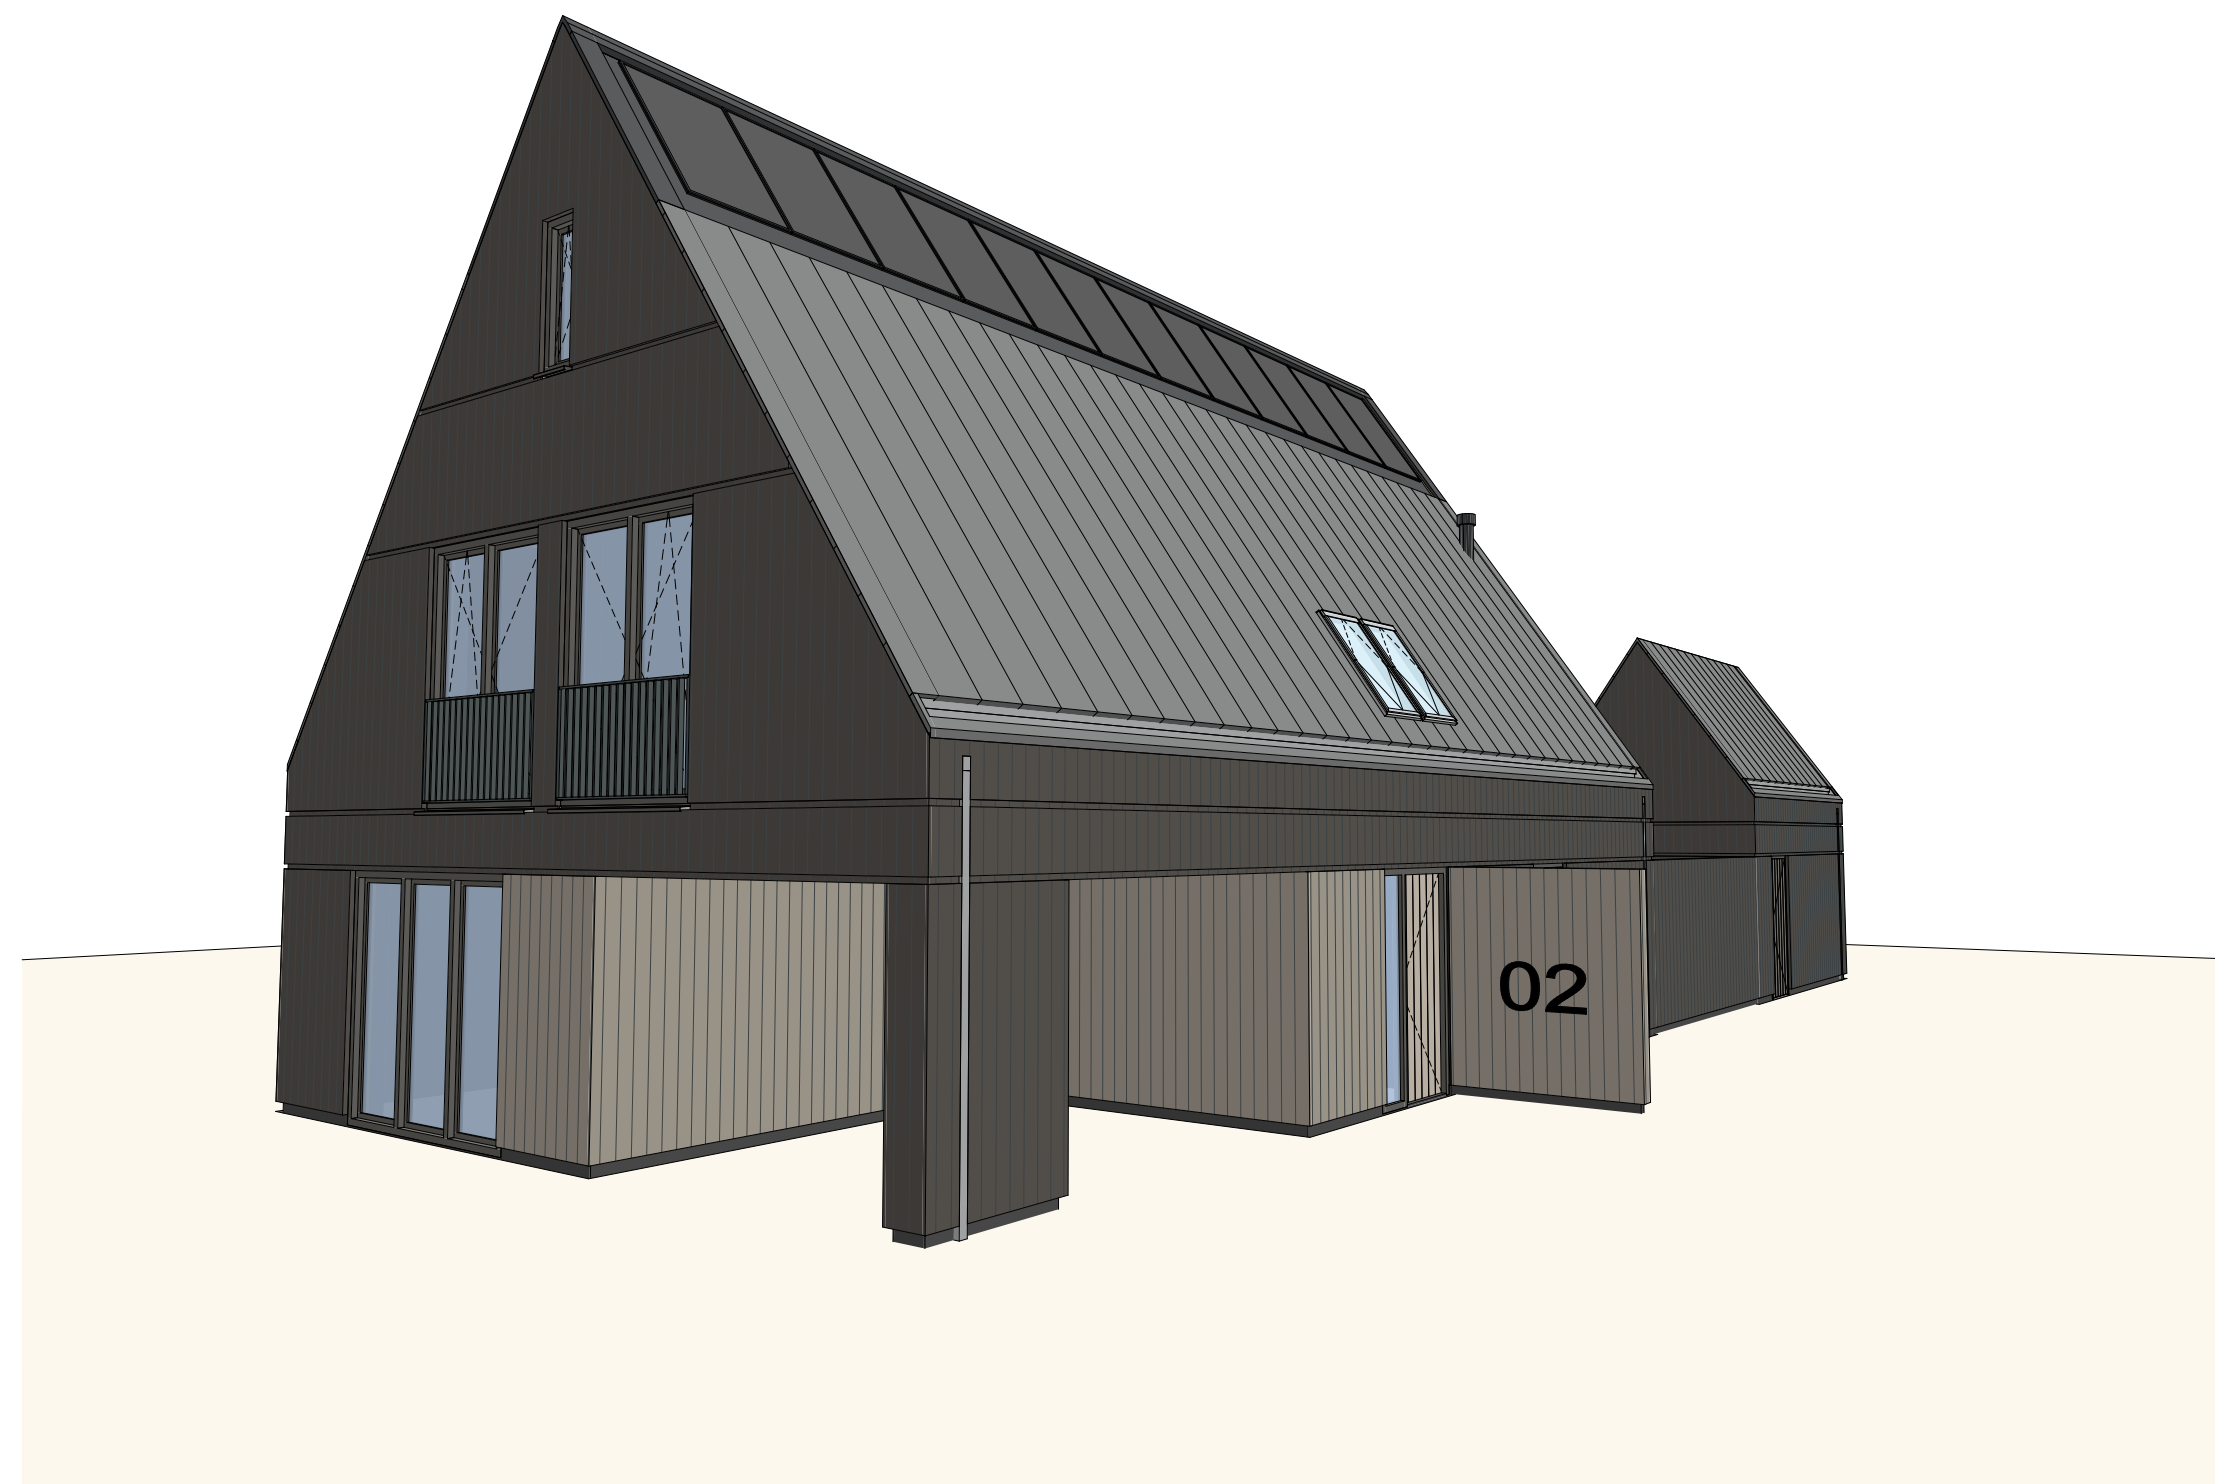

DE HOEVEN

's Gravenmoer




VERKOOPTEKENING



De Hoeven

Kavel 2



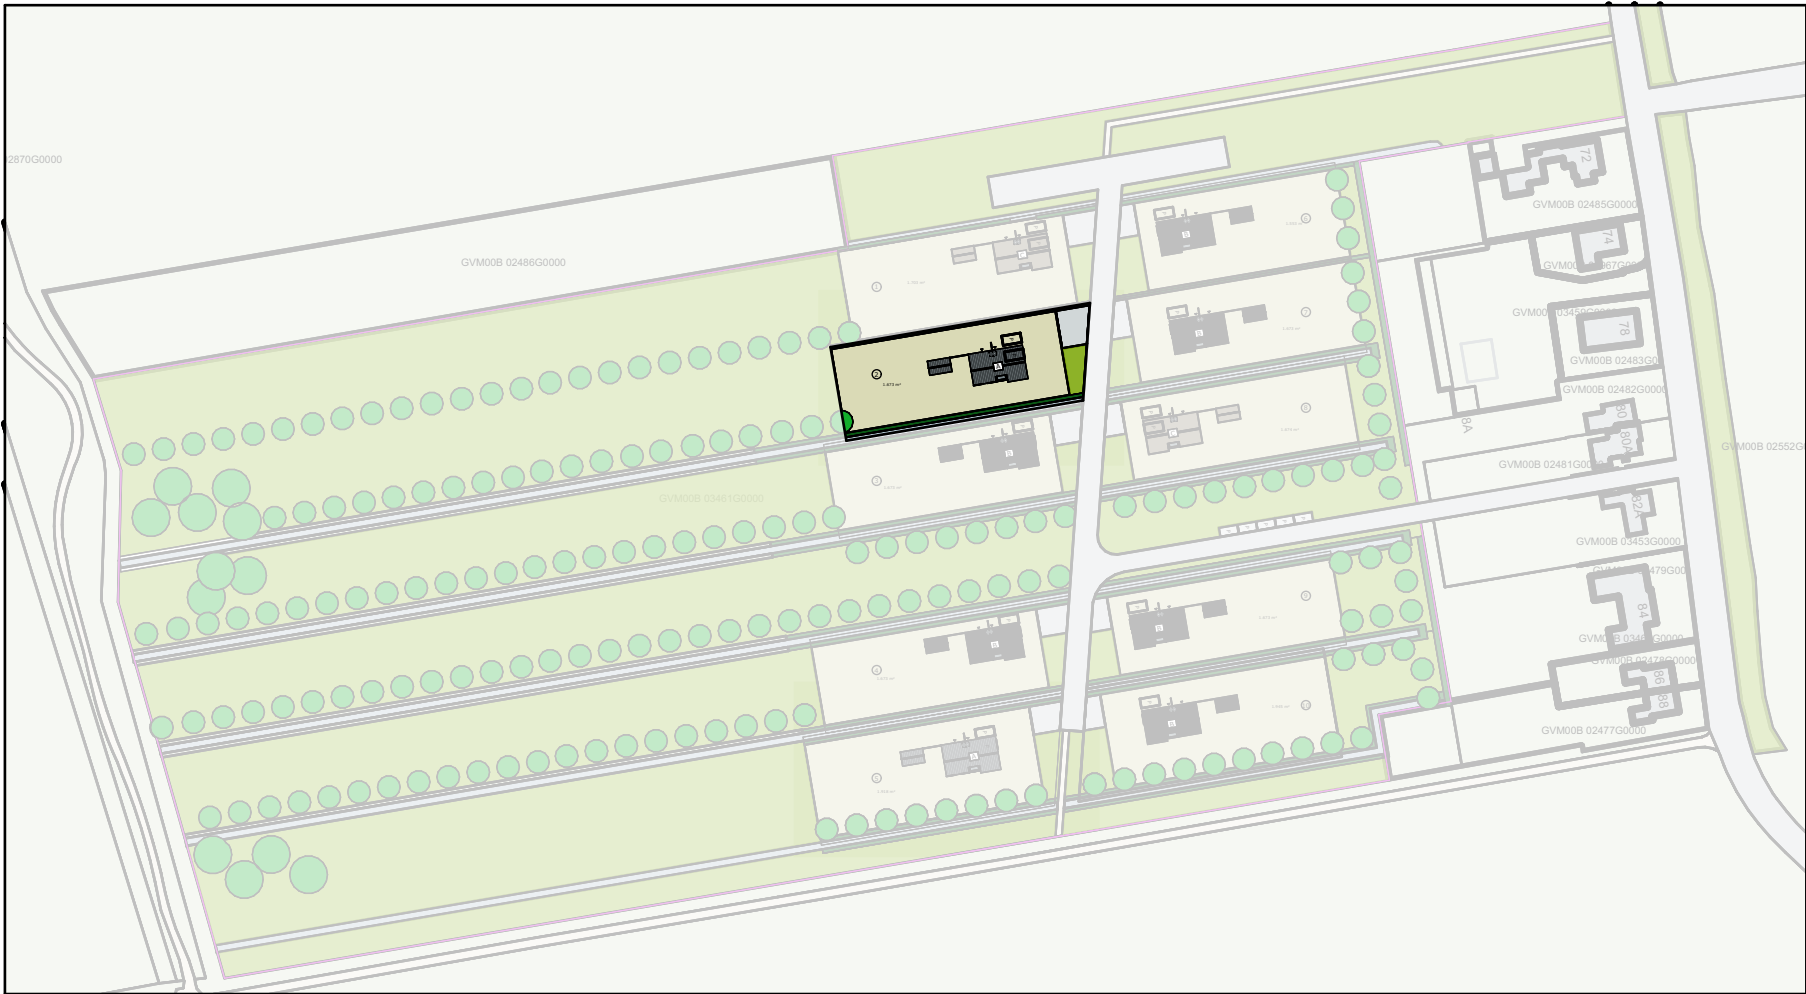

Situatie overzicht
Schaal 1:2000

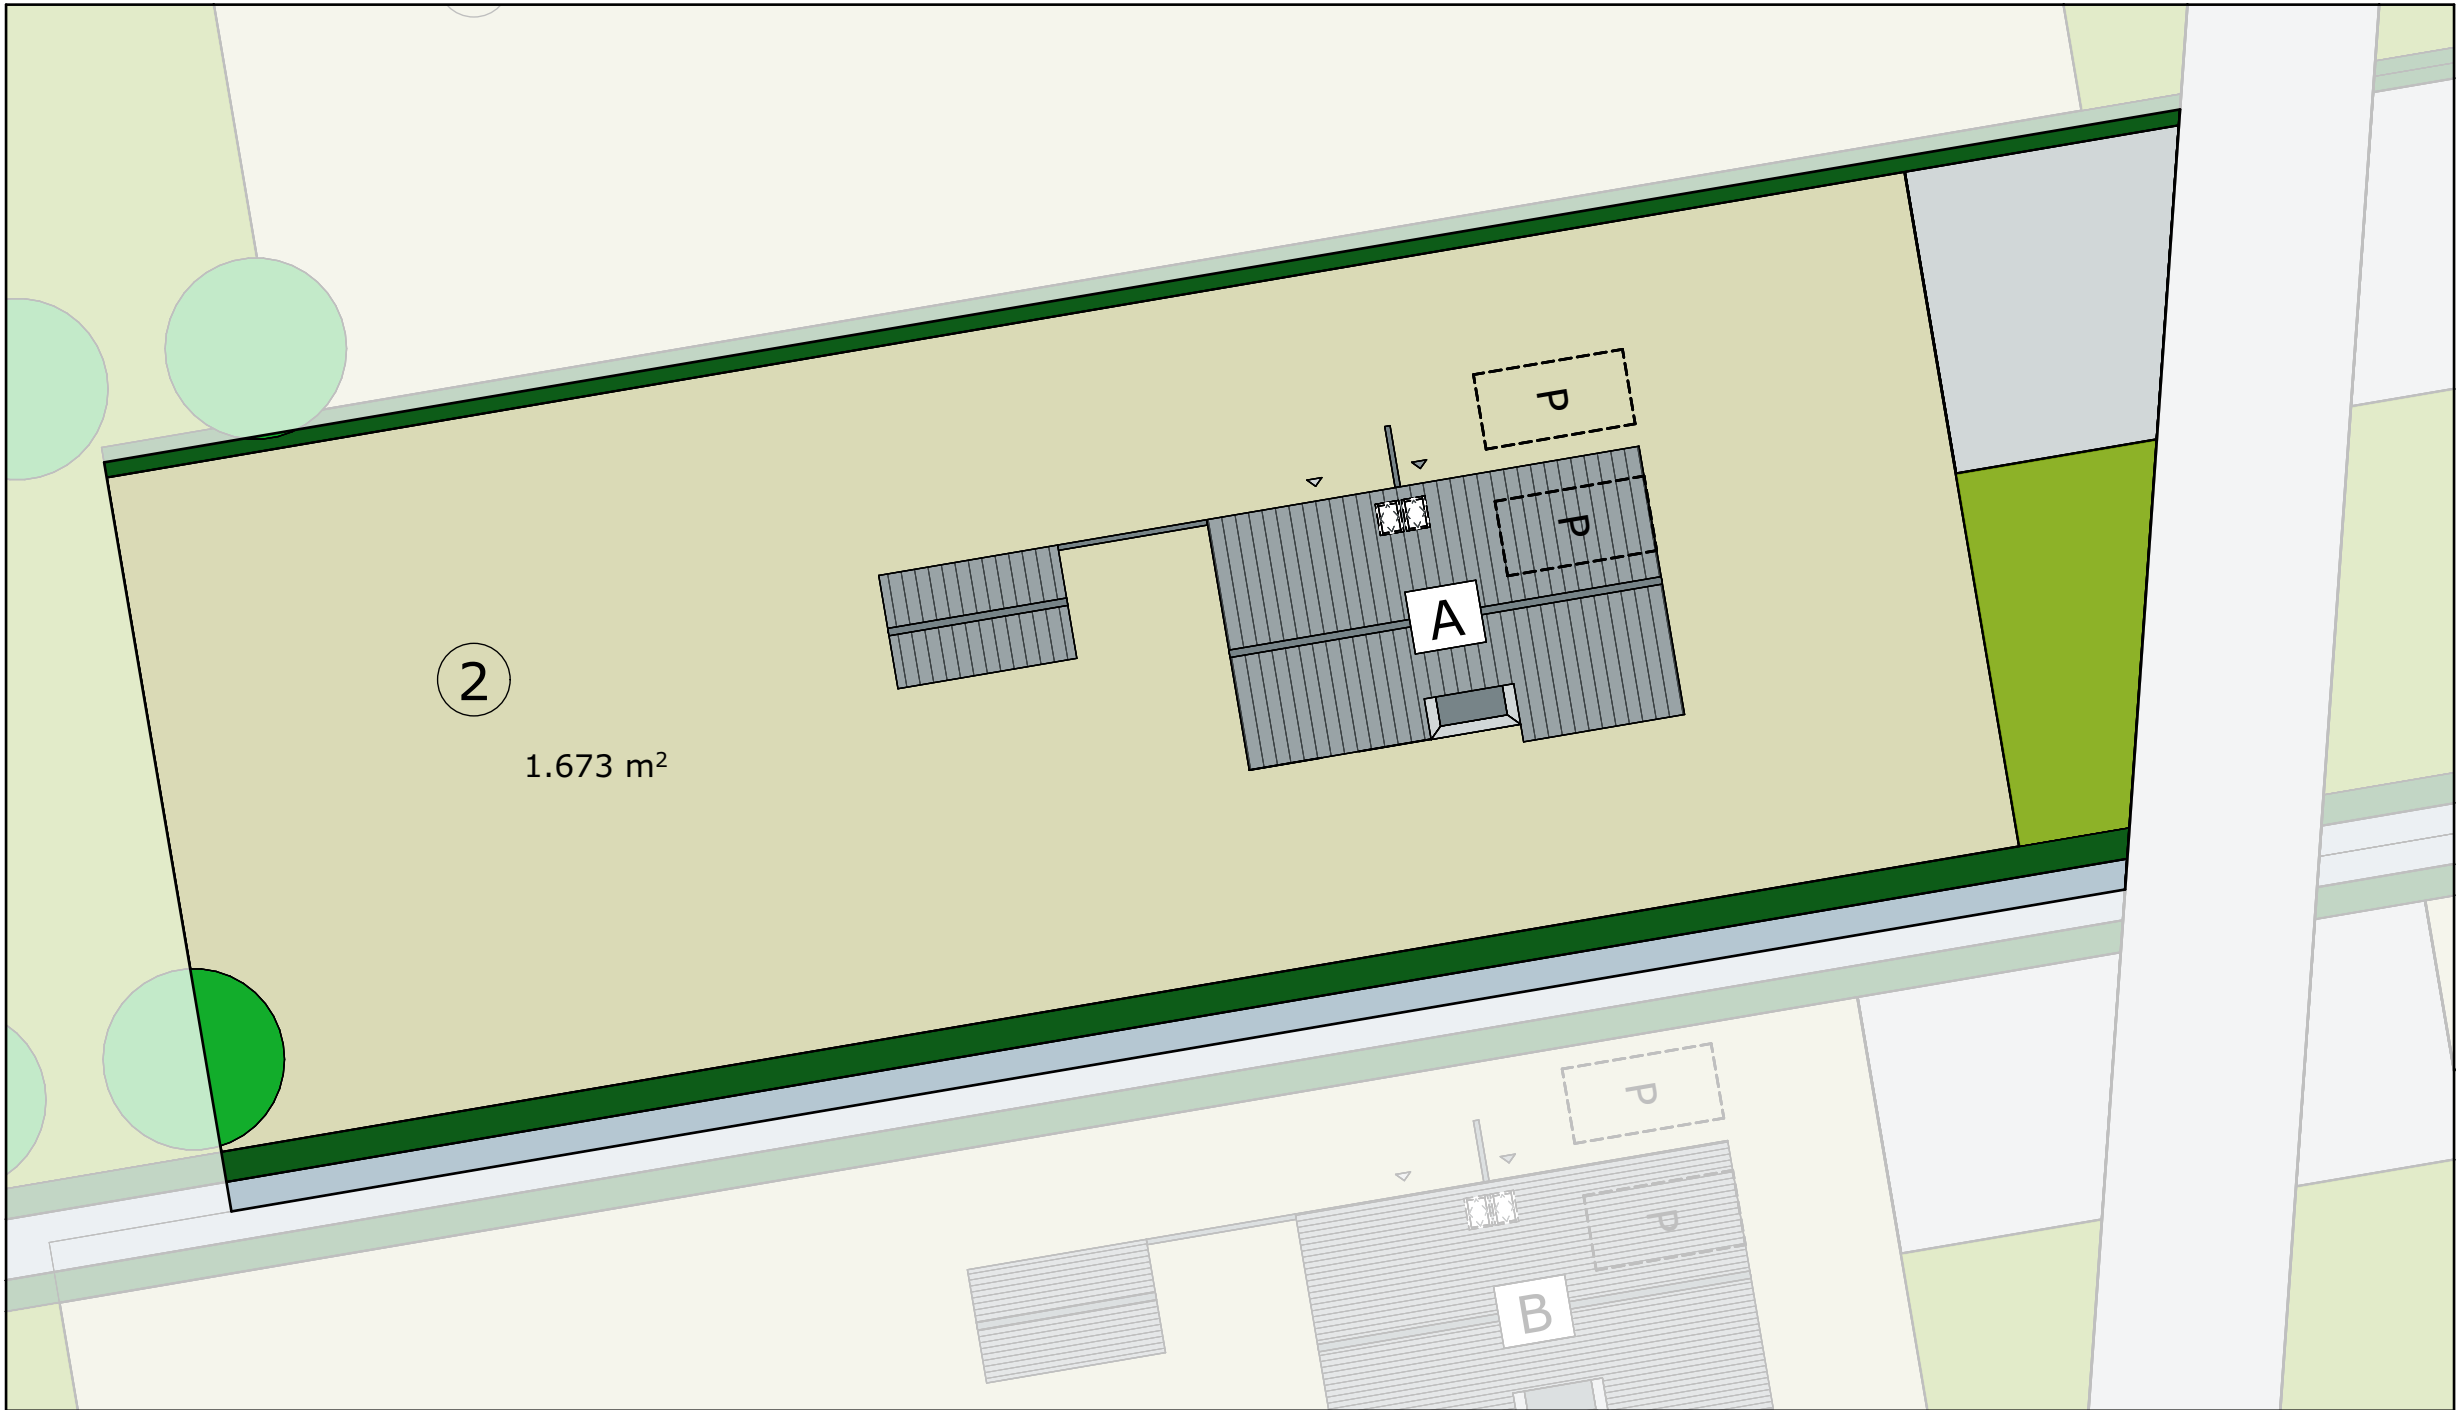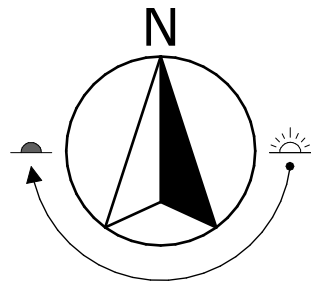

Situatie overzicht
Schaal 1:250



DE HOEVEN

's Gravenmoer

LEGENDA

IMPRESSIES

De tekeningen en afbeeldingen geven een impressie van het ontwerp. De werkelijke uitvoering en kleuren van gevelaanzichten, schilderwerk, dakbedekkingen etc. kunnen afwijken. Aan deze tekeningen kunnen, ondanks alle zorgvuldigheid die is nagestreefd, géén rechten worden ontleend.

MAATVOERINGEN INRICHTING

De maten op de tekening zijn circa-maten. Deze zijn aangegeven in millimeters, tenzij anders vermeld. Bij de maatvoering tussen de wanden is geen rekening gehouden met enige wandafwerking, zoals wandtegels en spuitwerk. Daarnaast kunnen zich tijdens de bouw veranderingen voordoen, die kunnen leiden tot verschillen. Op de tekening aangegeven meubilair en apparatuur dienen alleen ter oriëntatie.

RENVOOI

INVULLING

- Kavel
- Kavels omgeving
- Groen omgeving
- Groen paden
- Wandel- en/of fietspaden
- Water
- Wegen

OVERIG

- Model nummering
- Kavel nummering
- Positie voordeur
- Bomen, positie indicatief
- Parkeren

ALGEMEEN

Verkooptekeningen De Hoeven 's Gravenmoer

Kavel 2

Onderdeel Situatie


Schaal
1:2000, 1:250

Datum getekend
30 juni 2025

Papier formaat
A2 (420*594mm)

Status
Definitief



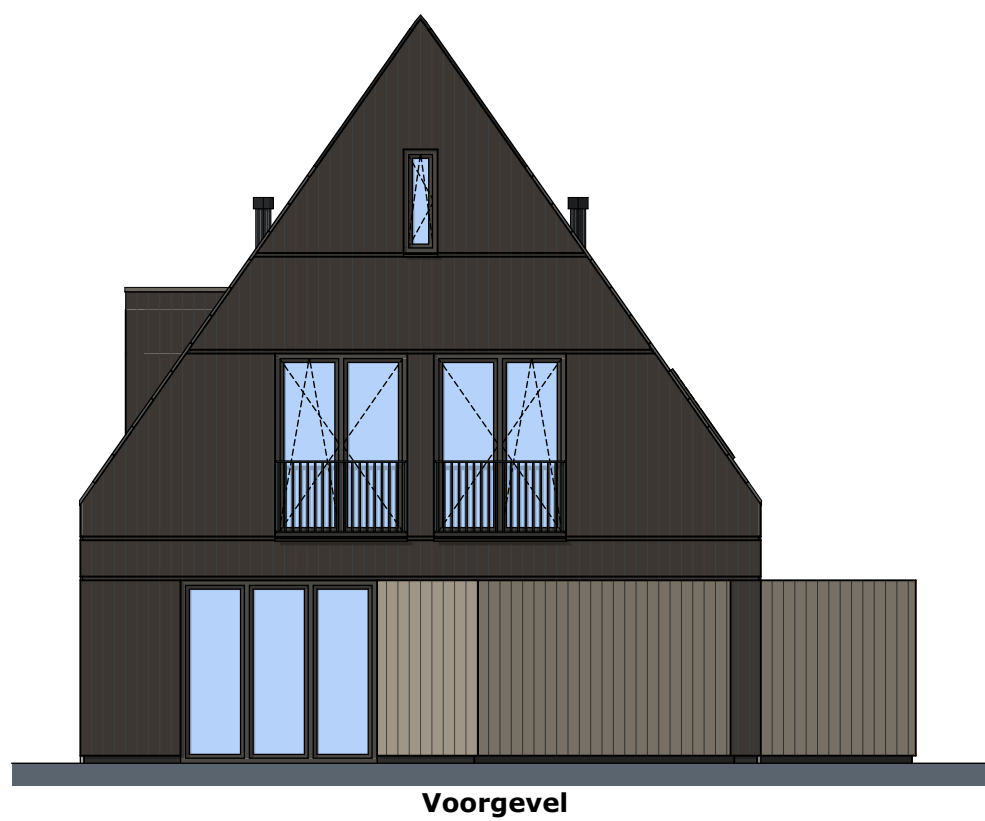


Voorgevel




Rechterzijgevel




Achterzijgevel

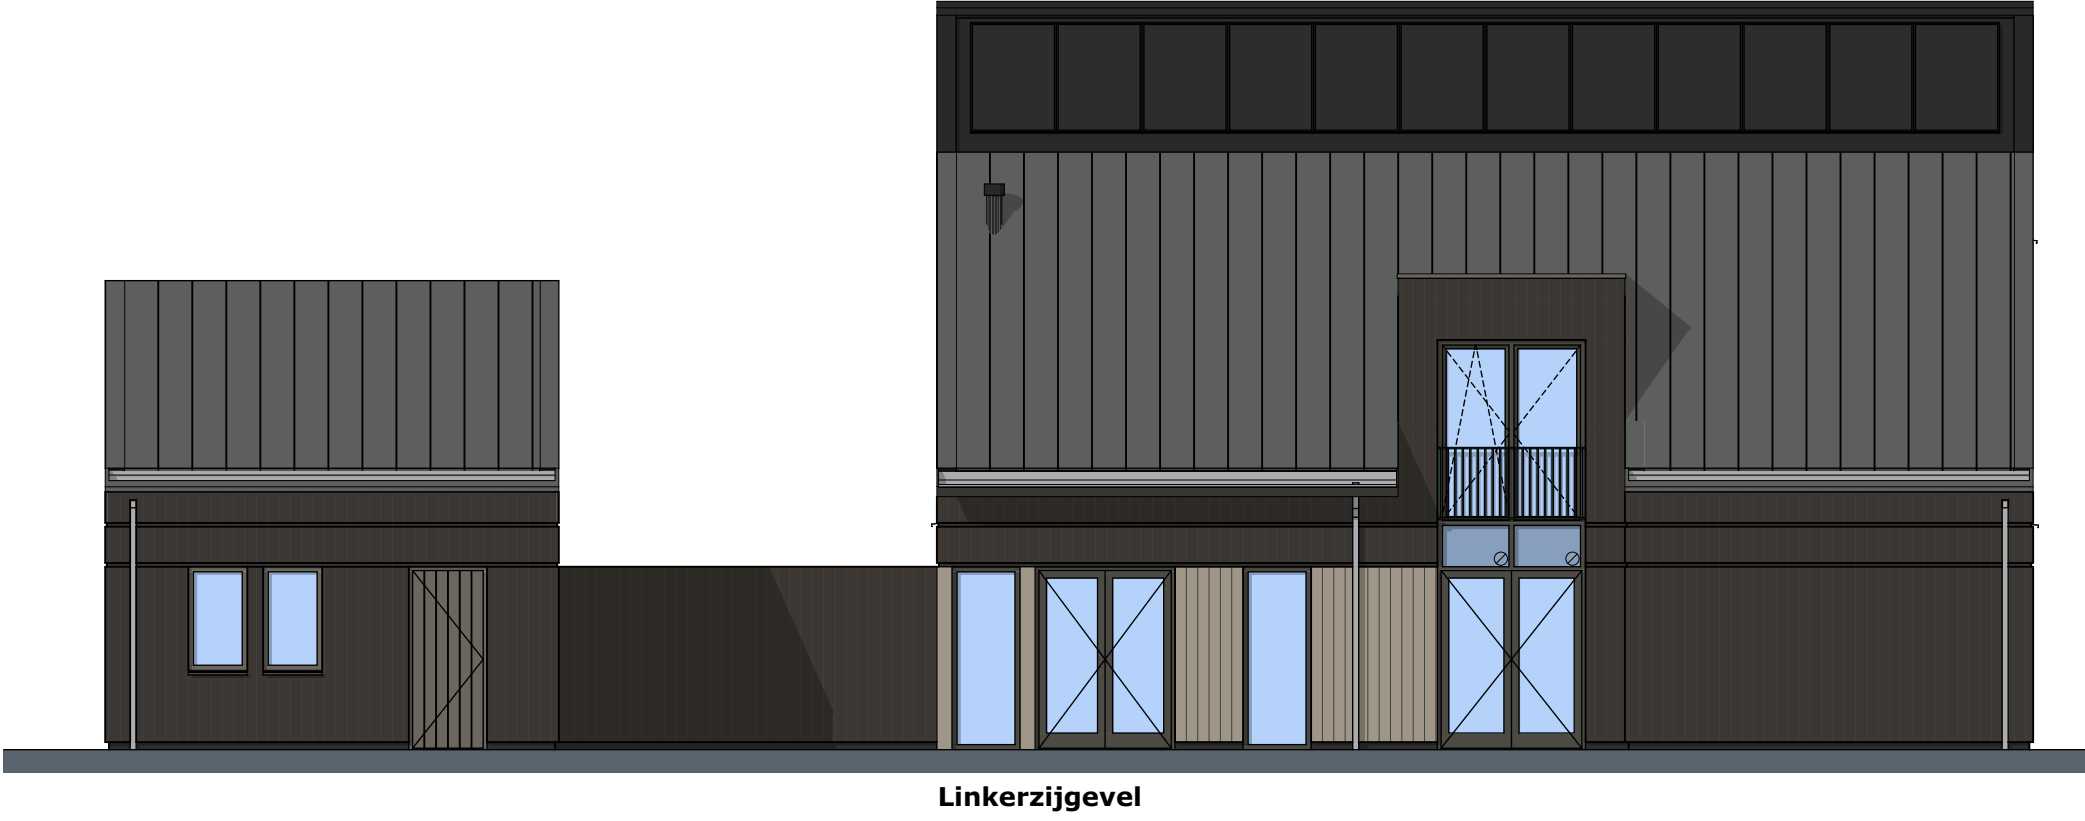

Linkerzijgevel

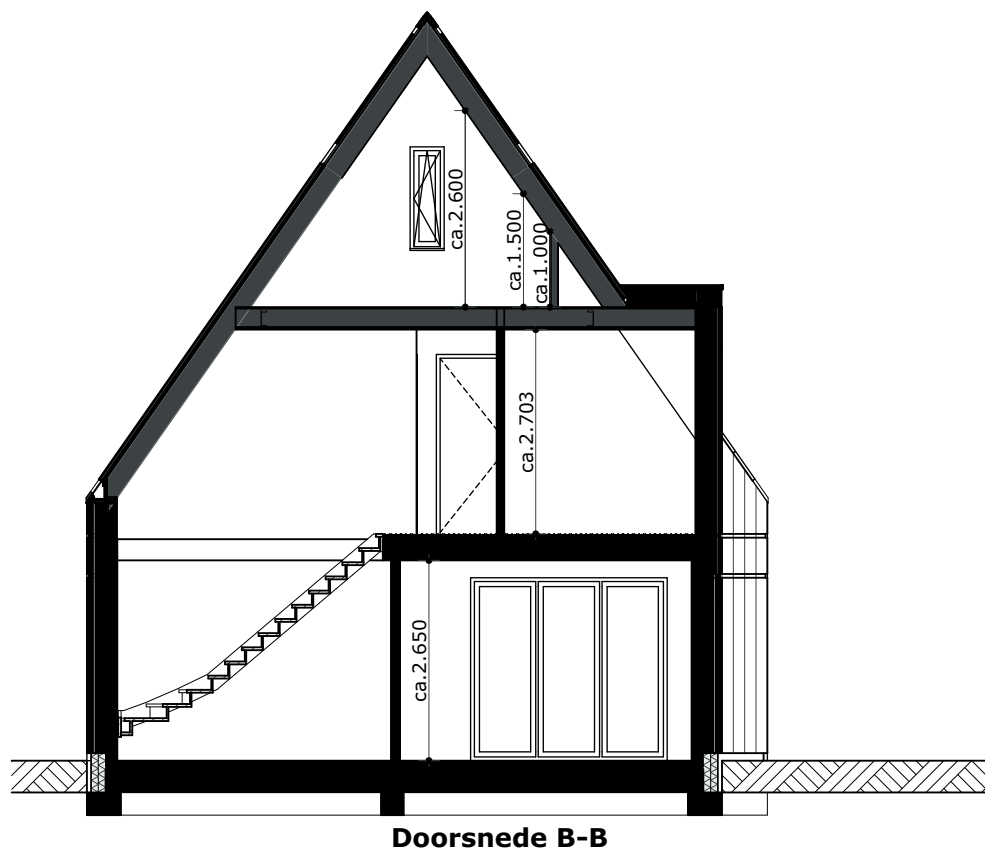

Doorsnede B-B

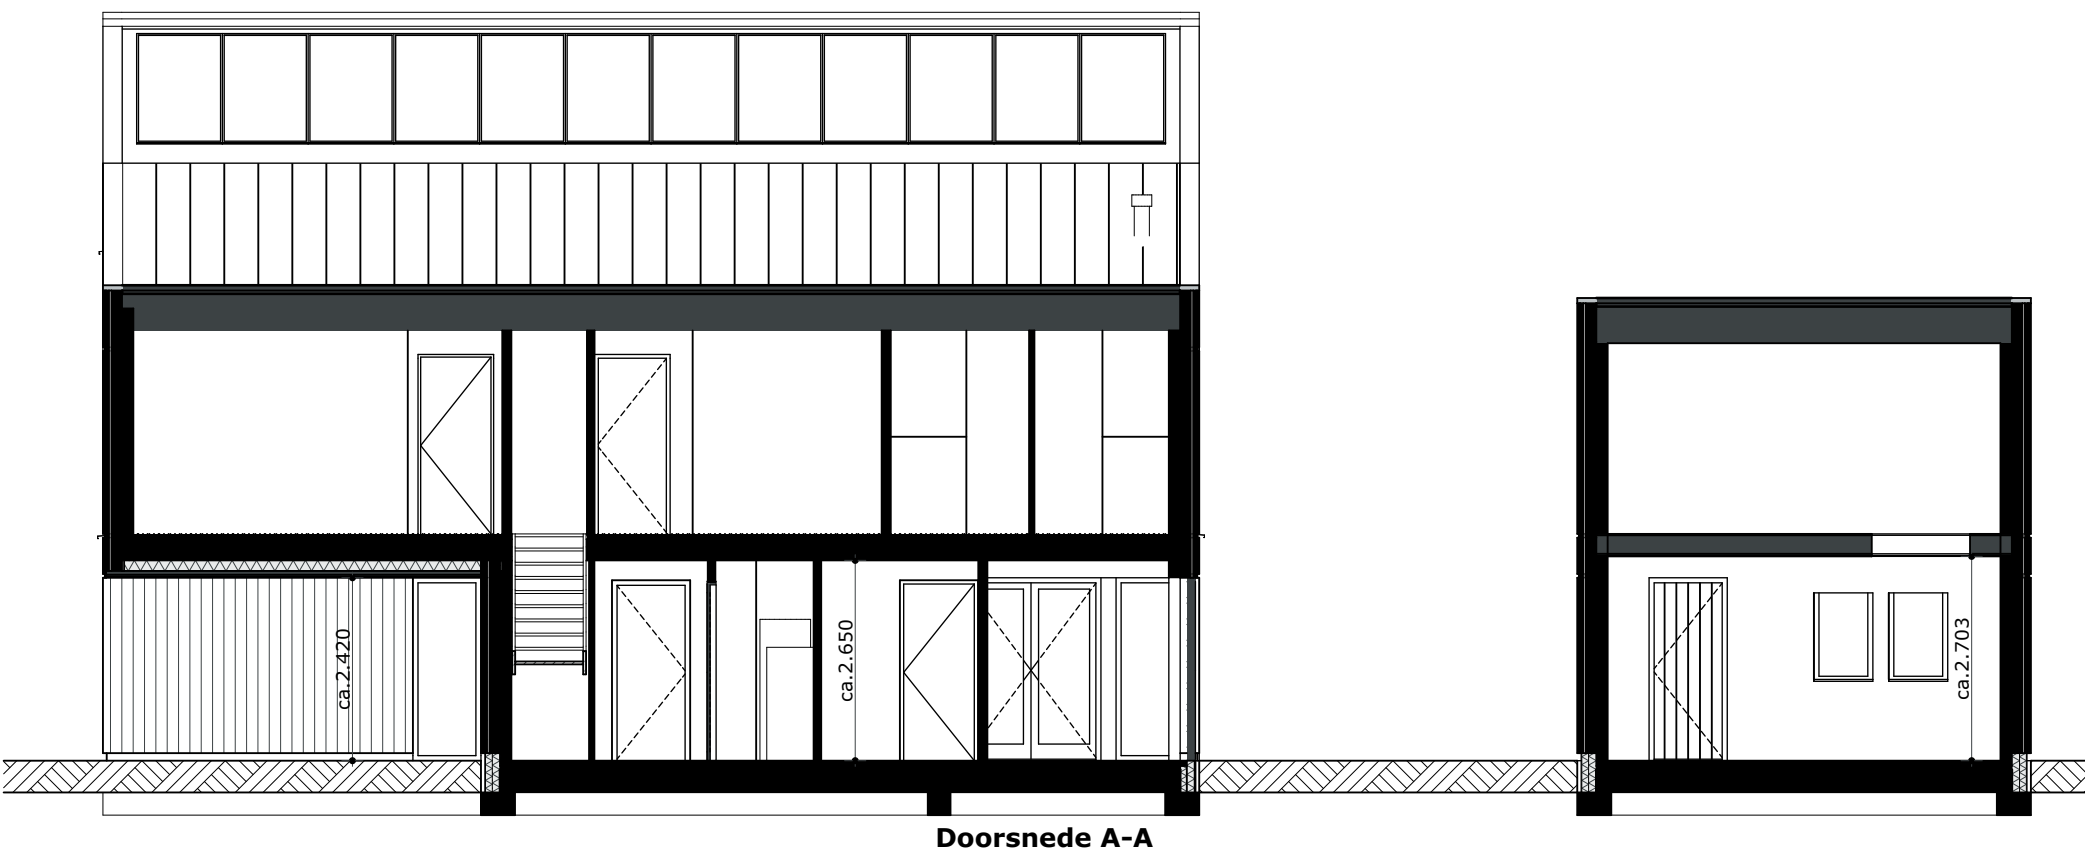

Doorsnede A-A



DE HOEVEN

's Gravenmoer

LEGENDA

IMPRESSIES

De tekeningen en afbeeldingen geven een impressie van het ontwerp. De werkelijke uitvoering en kleuren van gevelaanzichten, schilderwerk, dakbedekkingen etc. kunnen afwijken. Aan deze tekeningen kunnen, ondanks alle zorgvuldigheid die is nagestreefd, géén rechten worden ontleend.


MAATVOERING EN INRICHTING

De maten op de tekening zijn circa-maten. Deze zijn aangegeven in millimeters, tenzij anders vermeld. Bij de maatvoering tussen de wanden is geen rekening gehouden met enige wandafwerking, zoals wandtegels en spuitwerk. Daarnaast kunnen zich tijdens de bouw veranderingen voordoen, die kunnen leiden tot verschillen. Op de tekening aangegeven meubilair en apparatuur dienen alleen ter oriëntatie.


RENVOOI GEVELAANZICHTEN

SYMBOLEN


Toe- en afvoer mechanische ventilatie, exacte positie conform opgave installateur.

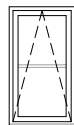

Valraam
(naar binnen)

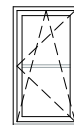

Draaikiepraam
(naar binnen draaiend)

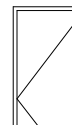

Deur
(naar buiten draaiend)



Deur
(naar binnen draaiend)

ALGEMEEN

Verkooptekeningen De Hoeven 's Gravenmoer

Kavel 2

Onderdeel

Gevelaanzichten en Doorsneden

Schaal

1:100

Datum getekend

30 juni 2025

Papier formaat

A2 (420*594mm)

Status

Definitief





DE HOEVEN

's Gravenmoer

LEGENDA

IMPRESSIES

De tekeningen en afbeeldingen geven een impressie van het ontwerp. De werkelijke uitvoering en kleuren van gevelaanzichten, schilderwerk, dakbedekkingen etc. kunnen afwijken. Aan deze tekeningen kunnen, ondanks alle zorgvuldigheid die is nagestreefd, géén rechten worden ontleend.

MAATVOERING EN INRICHTING

De maten op de tekening zijn circa-maten. Deze zijn aangegeven in millimeters, tenzij anders vermeld. Bij de maatvoering tussen de wanden is geen rekening gehouden met enige wandafwerking, zoals wandtegels en spuitwerk. Daarnaast kunnen zich tijdens de bouw veranderingen voordoen, die kunnen leiden tot verschillen. Op de tekening aangegeven meubilair en apparatuur dienen alleen ter oriëntatie.

RENVOOI PLATTEGRONDEN

SYMBOLLEN

- Ruimte v.z.v. mechanische luchtafvoer, positie en aantal n.t.b. door installateur
- Ruimte v.z.v. mechanische luchttoevoer, positie en aantal n.t.b. door installateur
- Mechanische gebalanceerde ventilatiebox
- Warmtepomp
- Boilervat
- Ruimte v.z.v. rookmelder
- Meterkast
- Ruimte v.z.v. vloerverwarming
- Hemelwaterafvoer

- Valraam (naar binnen)
- Draaikiepraam (naar binnen draaiend)

SYMBOLLEN ELEKTRA

- Omvormer zonnepanelen
- Thermostaat
- Co2 melders tbv ventilatie
- Aansluitpunt data niet bedraad
- Wand lichtpunt
- Bel
- Centraaldoos met lichtpunt
- Enkele wandcontactdoos
- Dubbele wandcontactdoos
- Dubbele wandcontactdoos (boven elkaar)
- Beldrukker
- Eenkelpolige schakelaar
- Wisselschakelaar
- Serieschakelaar

ALGEMEEN

Verkooptekeningen

De Hoeven 's Gravenmoer

Kavel 2

Onderdeel

Begane grond

Schaal

1:50

Datum getekend

30 juni 2025

Papier formaat

A2 (420*594mm)

Status

Definitief





DE HOEVEN

's Gravenmoer LEGENDA

IMPRESSIES

De tekeningen en afbeeldingen geven een impressie van het ontwerp. De werkelijke uitvoering en kleuren van gevelaanzichten, schilderwerk, dakbedekkingen etc. kunnen afwijken. Aan deze tekeningen kunnen, ondanks alle zorgvuldigheid die is nagestreefd, géén rechten worden ontleend.

MAATVOERING EN INRICHTING

De maten op de tekening zijn circa-maten. Deze zijn aangegeven in millimeters, tenzij anders vermeld. Bij de maatvoering tussen de wanden is geen rekening gehouden met enige wandafwerking, zoals wandtegels en spuitwerk. Daarnaast kunnen zich tijdens de bouw veranderingen voordoen, die kunnen leiden tot verschillen. Op de tekening aangegeven meubilair en apparatuur dienen alleen ter oriëntatie.

RENVOOI PLATTEGRONDEN

SYMBOLEN

- Ruimte v.z.v. mechanische luchtafvoer, positie en aantal n.t.b. door installateur
- Ruimte v.z.v. mechanische luchttoevoer, positie en aantal n.t.b. door installateur
- Mechanische gebalanceerde ventilatiebox
- Warmtepomp
- Boilervat
- Ruimte v.z.v. rookmelder
- Meterkast
- Ruimte v.z.v. vloerverwarming
- Hemelwaterafvoer

- Valraam (naar binnen)
- Draaikiepraam (naar binnen draaiend)

SYMBOLEN ELEKTRA

- Omvormer zonnepanelen
- Thermostaat
- Co2 melder tbv ventilatie
- Aansluitpunt data niet bedraad
- Wand lichtpunt
- Bel
- Centraaldoos met lichtpunt
- Enkele wandcontactdoos
- Dubbele wandcontactdoos
- Dubbele wandcontactdoos (boven elkaar)
- Beldrukker
- Eenkelpolige schakelaar
- Wisselschakelaar
- Serieschakelaar

ALGEMEEN

Verkooptekeningen De Hoeven 's Gravenmoer

Kavel 2

Onderdeel Verdieping

Schaal

1:50

Datum getekend


30 juni 2025

Papier formaat

A2 (420*594mm)

Status

Definitief

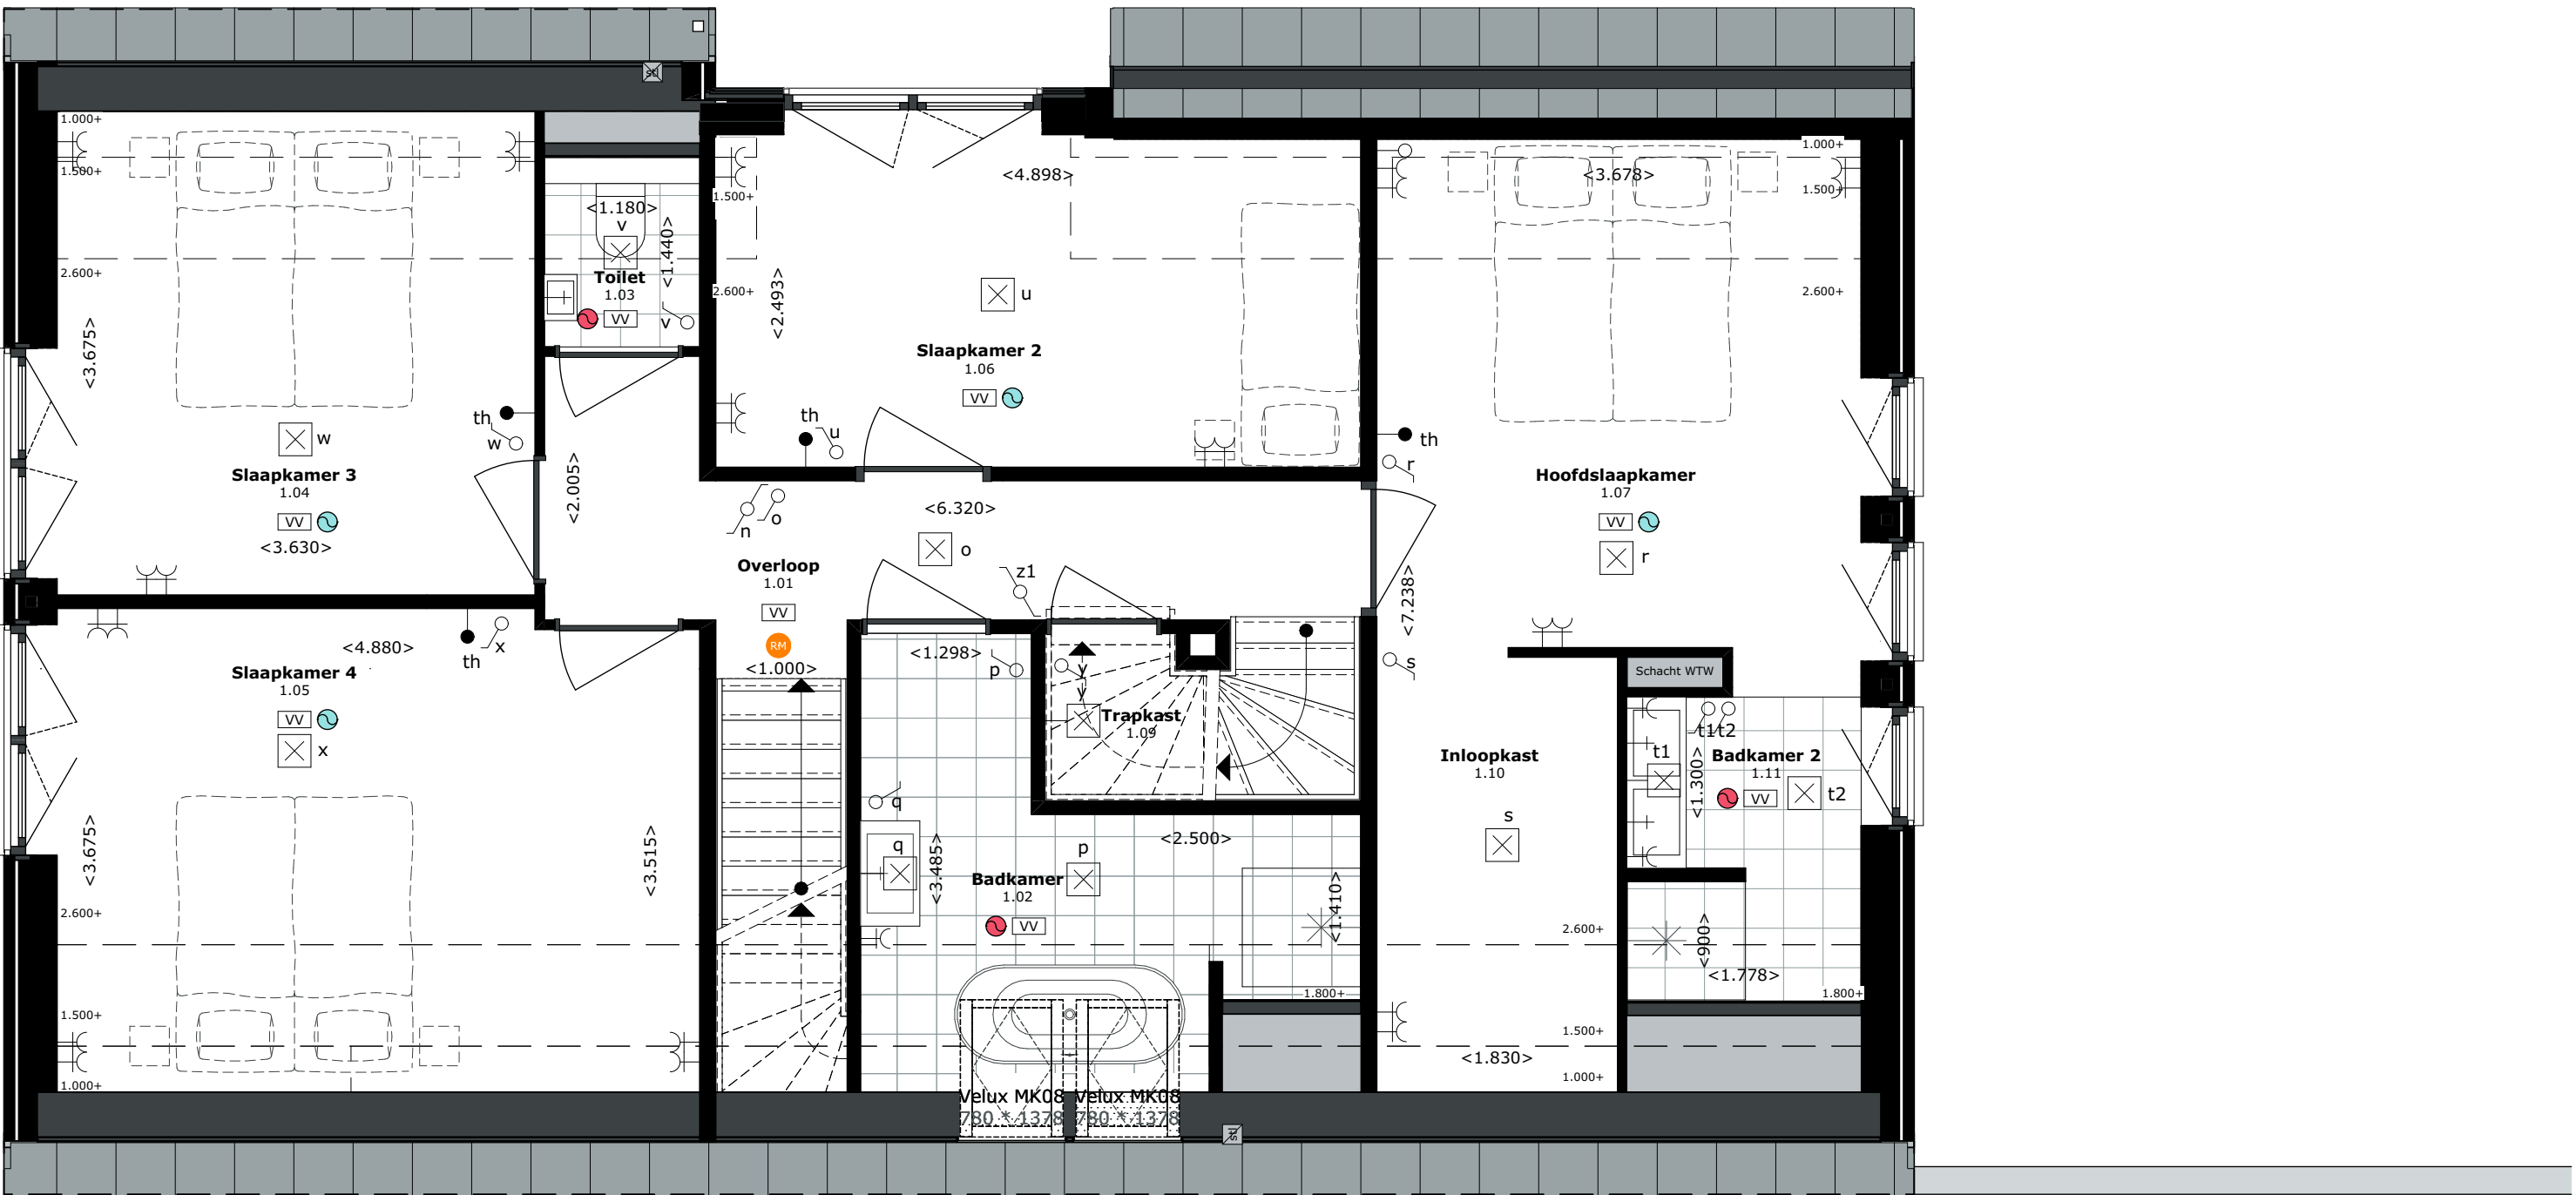

Verdieping



DE HOEVEN

's Gravenmoer

LEGENDA

IMPRESSIES

De tekeningen en afbeeldingen geven een impressie van het ontwerp. De werkelijke uitvoering en kleuren van gevelaanzichten, schilderwerk, dakbedekkingen etc. kunnen afwijken. Aan deze tekeningen kunnen, ondanks alle zorgvuldigheid die is nagestreefd, géén rechten worden ontleend.

MAATVOERING EN INRICHTING

De maten op de tekening zijn circa-maten. Deze zijn aangegeven in millimeters, tenzij anders vermeld. Bij de maatvoering tussen de wanden is geen rekening gehouden met enige wandafwerking, zoals wandtegels en spuitwerk. Daarnaast kunnen zich tijdens de bouw veranderingen voordoen, die kunnen leiden tot verschillen. Op de tekening aangegeven meubilair en apparatuur dienen alleen ter oriëntatie.

RENVOOI PLATTEGRONDEN

SYMBOL EN

- Ruimte v.z.v. mechanische luchtafvoer, positie en aantal n.t.b. door installateur
- Ruimte v.z.v. mechanische luchttoevoer, positie en aantal n.t.b. door installateur
- Mechanische gebalanceerde ventilatiebox
- Warmtepomp
- Boilervat
- Ruimte v.z.v. rookmelder
- Meterkast
- Ruimte v.z.v. vloerverwarming
- Hemelwaterafvoer



Valraam
(naar binnen)



Draaikiepraam
(naar binnen draaiend)

SYMBOL EN ELEKTRA

- Omvormer zonnepanelen
- Thermostaat
- Co2 melder tbv ventilatie
- Aansluitpunt data niet bedraad
- Wand lichtpunt
- Bel
- Centraaldoos met lichtpunt
- Enkele wandcontactdoos
- Dubbele wandcontactdoos
- Dubbele wandcontactdoos (boven elkaar)
- Beldrukker
- Eenkelpolige schakelaar
- Wisselschakelaar
- Serieschakelaar

ALGEMEEN

Verkooptekeningen
De Hoeven 's Gravenmoer

Kavel 2



Onderdeel
Zolder

Schaal
1:50

Datum getekend
30 juni 2025

Papier formaat
A2 (420*594mm)

Status
Definitief

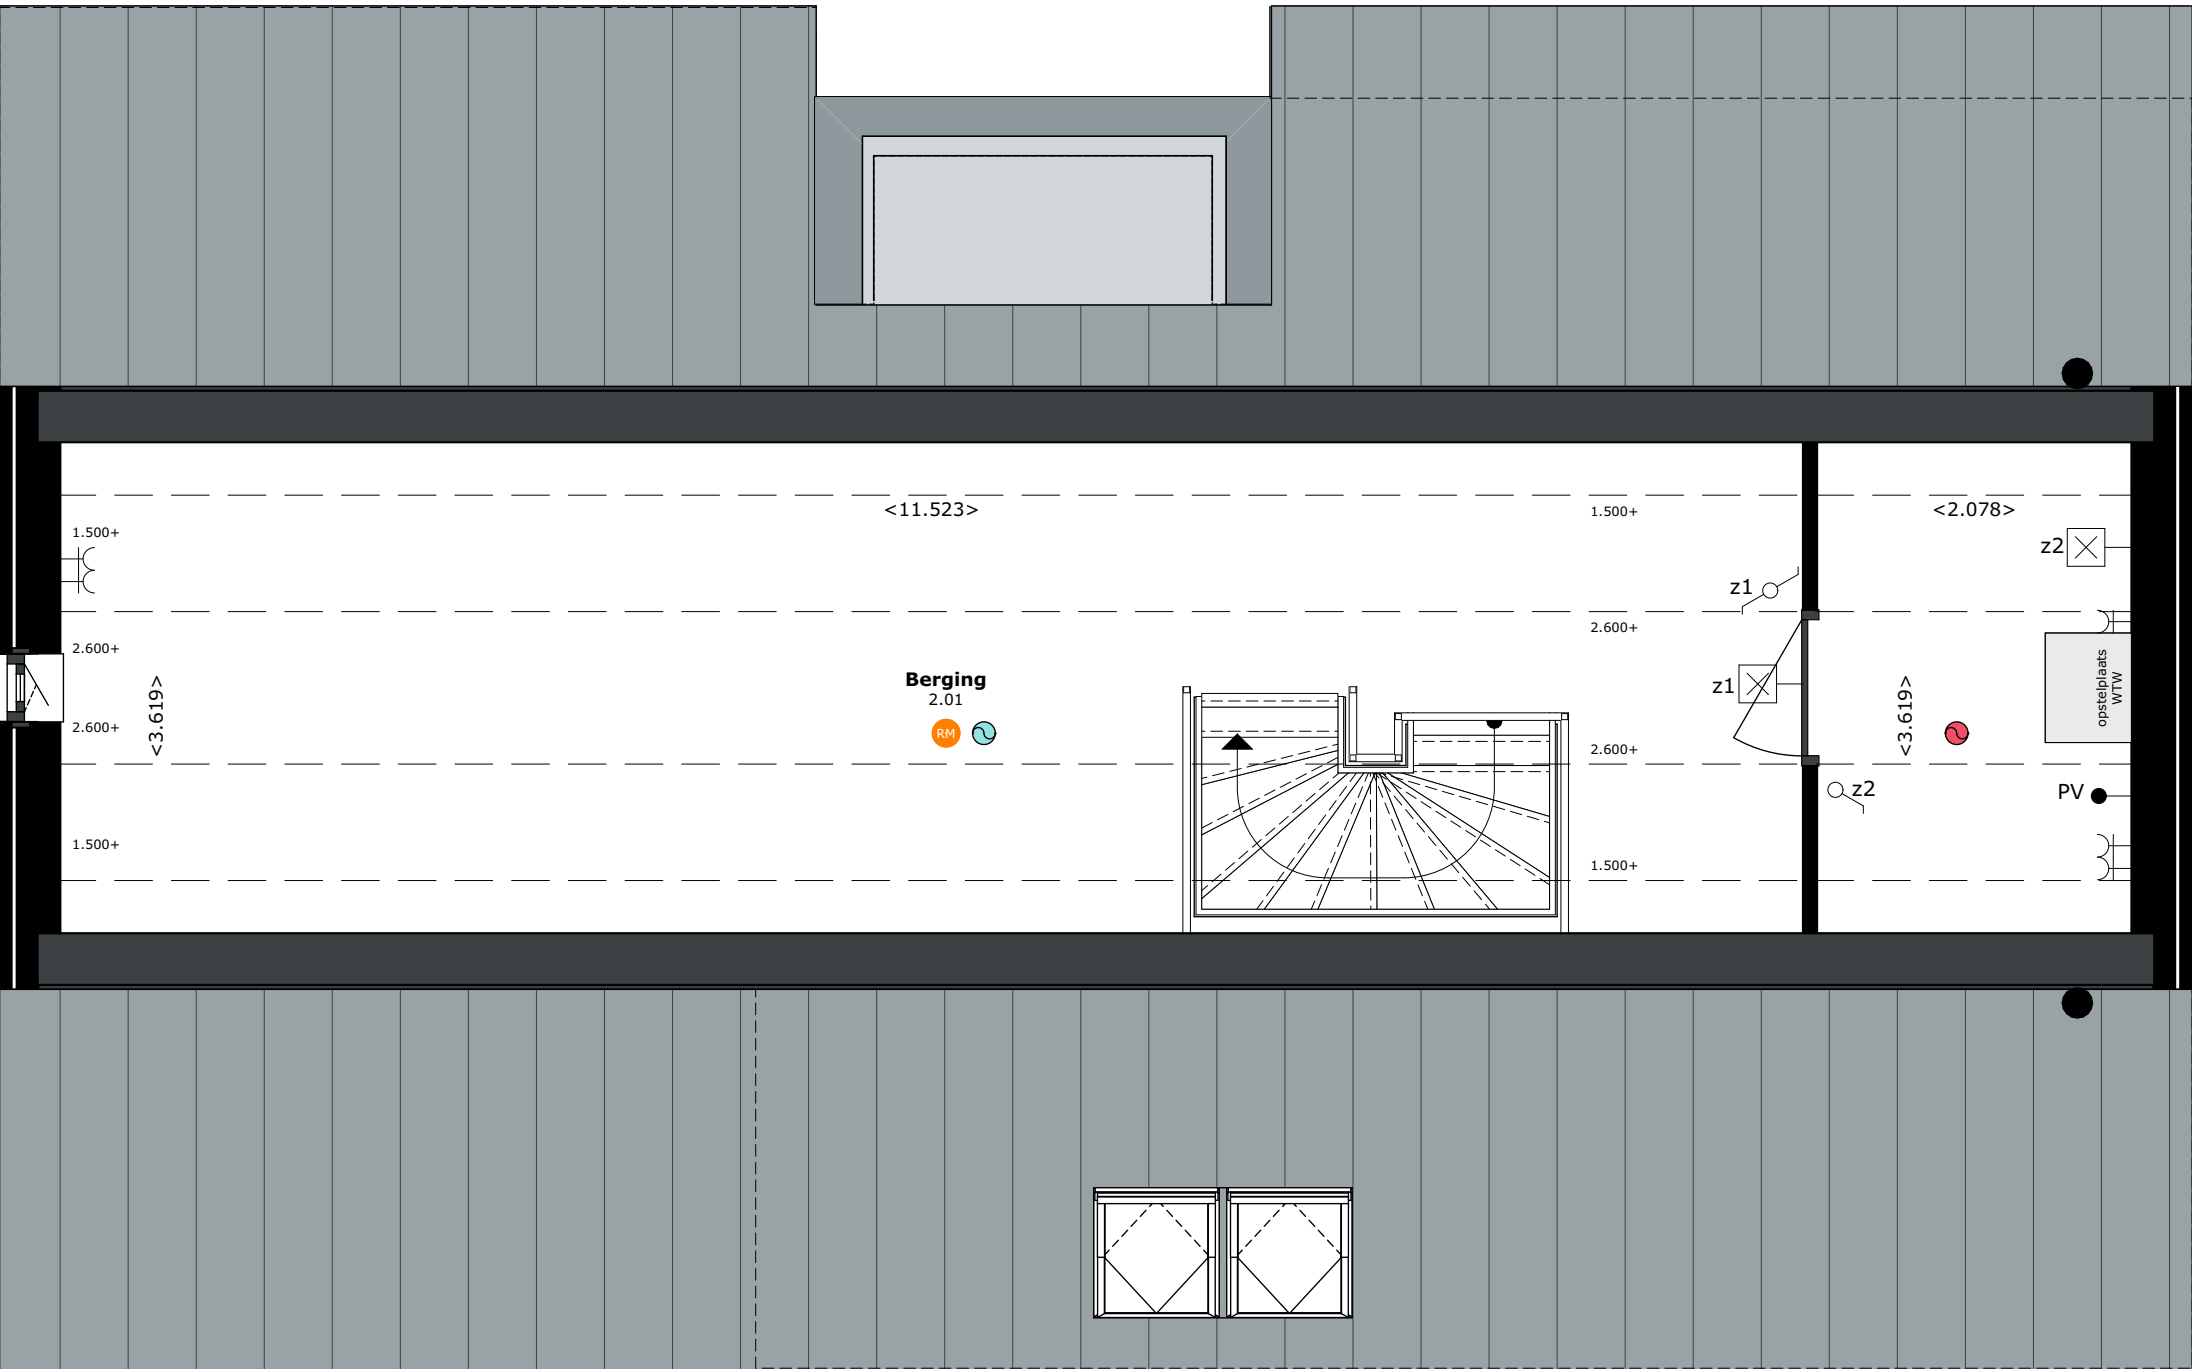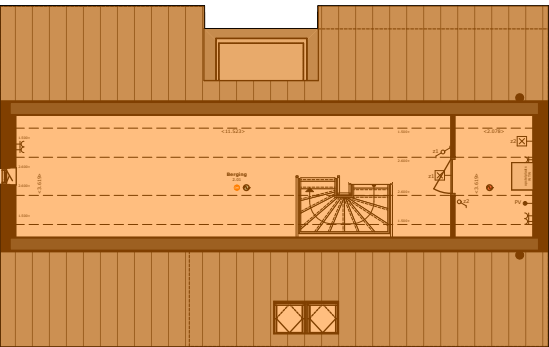

Zolder



DE HOEVEN

's Gravenmoer

LEGENDA

IMPRESSIES

De tekeningen en afbeeldingen geven een impressie van het ontwerp. De werkelijke uitvoering en kleuren van gevelaanzichten, schilderwerk, dakbedekkingen etc. kunnen afwijken. Aan deze tekeningen kunnen, ondanks alle zorgvuldigheid die is nagestreefd, géén rechten worden ontleend.

MAATVOERING EN INRICHTING

De maten op de tekening zijn circa-maten. Deze zijn aangegeven in millimeters, tenzij anders vermeld. Bij de maatvoering tussen de wanden is geen rekening gehouden met enige wandafwerking, zoals wandtegels en spuitwerk. Daarnaast kunnen zich tijdens de bouw veranderingen voordoen, die kunnen leiden tot verschillen. Op de tekening aangegeven meubilair en apparatuur dienen alleen ter oriëntatie.

RENVOOI PLATTEGRONDEN

SYMBOLLEN

- Ruimte v.z.v. mechanische luchtafvoer, positie en aantal n.t.b. door installateur
- Ruimte v.z.v. mechanische luchttoevoer, positie en aantal n.t.b. door installateur
- Mechanische gebalanceerde ventilatiebox
- Warmtepomp
- Boilervat
- Ruimte v.z.v. rookmelder
- Meterkast
- Ruimte v.z.v. vloerverwarming
- hwa Hemelwaterafvoer



Valraam
(naar binnen)



Draaikiepraam
(naar binnen draaiend)

SYMBOLLEN ELEKTRA

- | | |
|--------------------------------|--|
| Omvormer zonnepanelen | Dubbele wandcontactdoos (boven elkaar) |
| Thermostaat | Beldrukker |
| Co2 melder tbv ventilatie | Eenkelpolige schakelaar |
| Aansluitpunt data niet bedraad | Wisselschakelaar |
| Wand lichtpunt | Serieschakelaar |
| Bel | |
| Centraaldoos met lichtpunt | |
| Enkele wandcontactdoos | |
| Dubbele wandcontactdoos | |

ALGEMEEN

Verkooptekeningen

De Hoeven 's Gravenmoer

Kavel 2

Onderdeel

Berging

Schaal

1:200, 1:50

Datum getekend



30 juni 2025

Papier formaat


A2 (420*594mm)

Status

Definitief

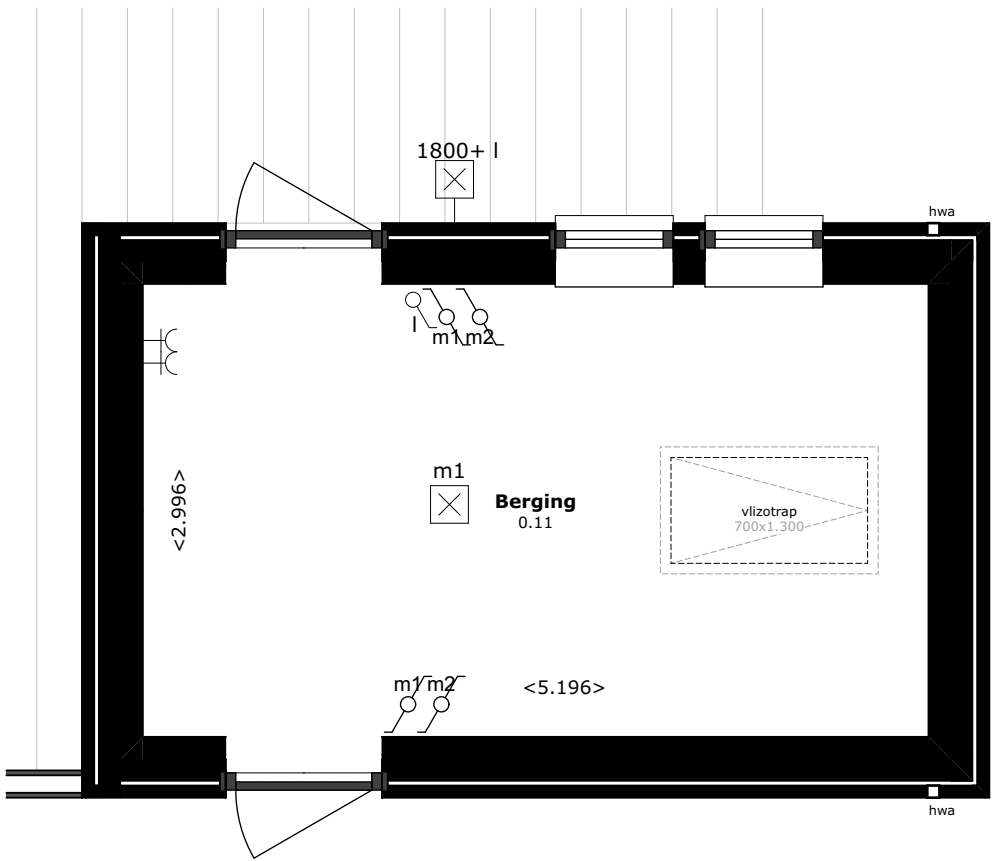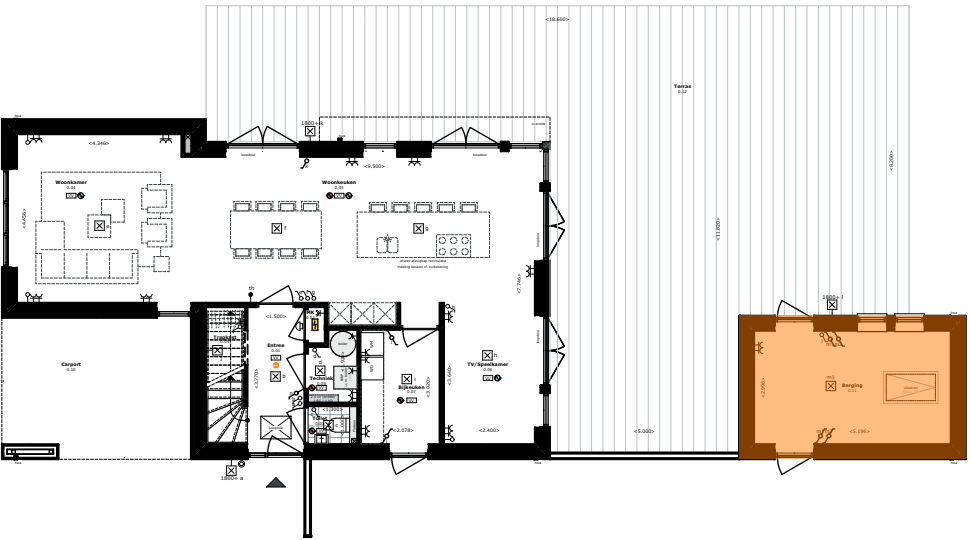

Begane grond

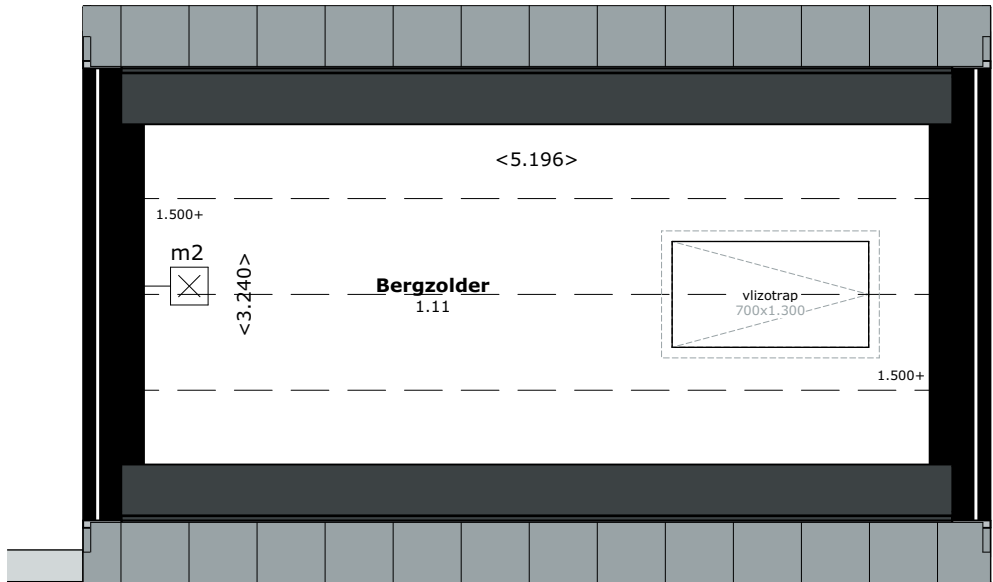

Verdieping