




DE HOEVEN

's Gravenmoer

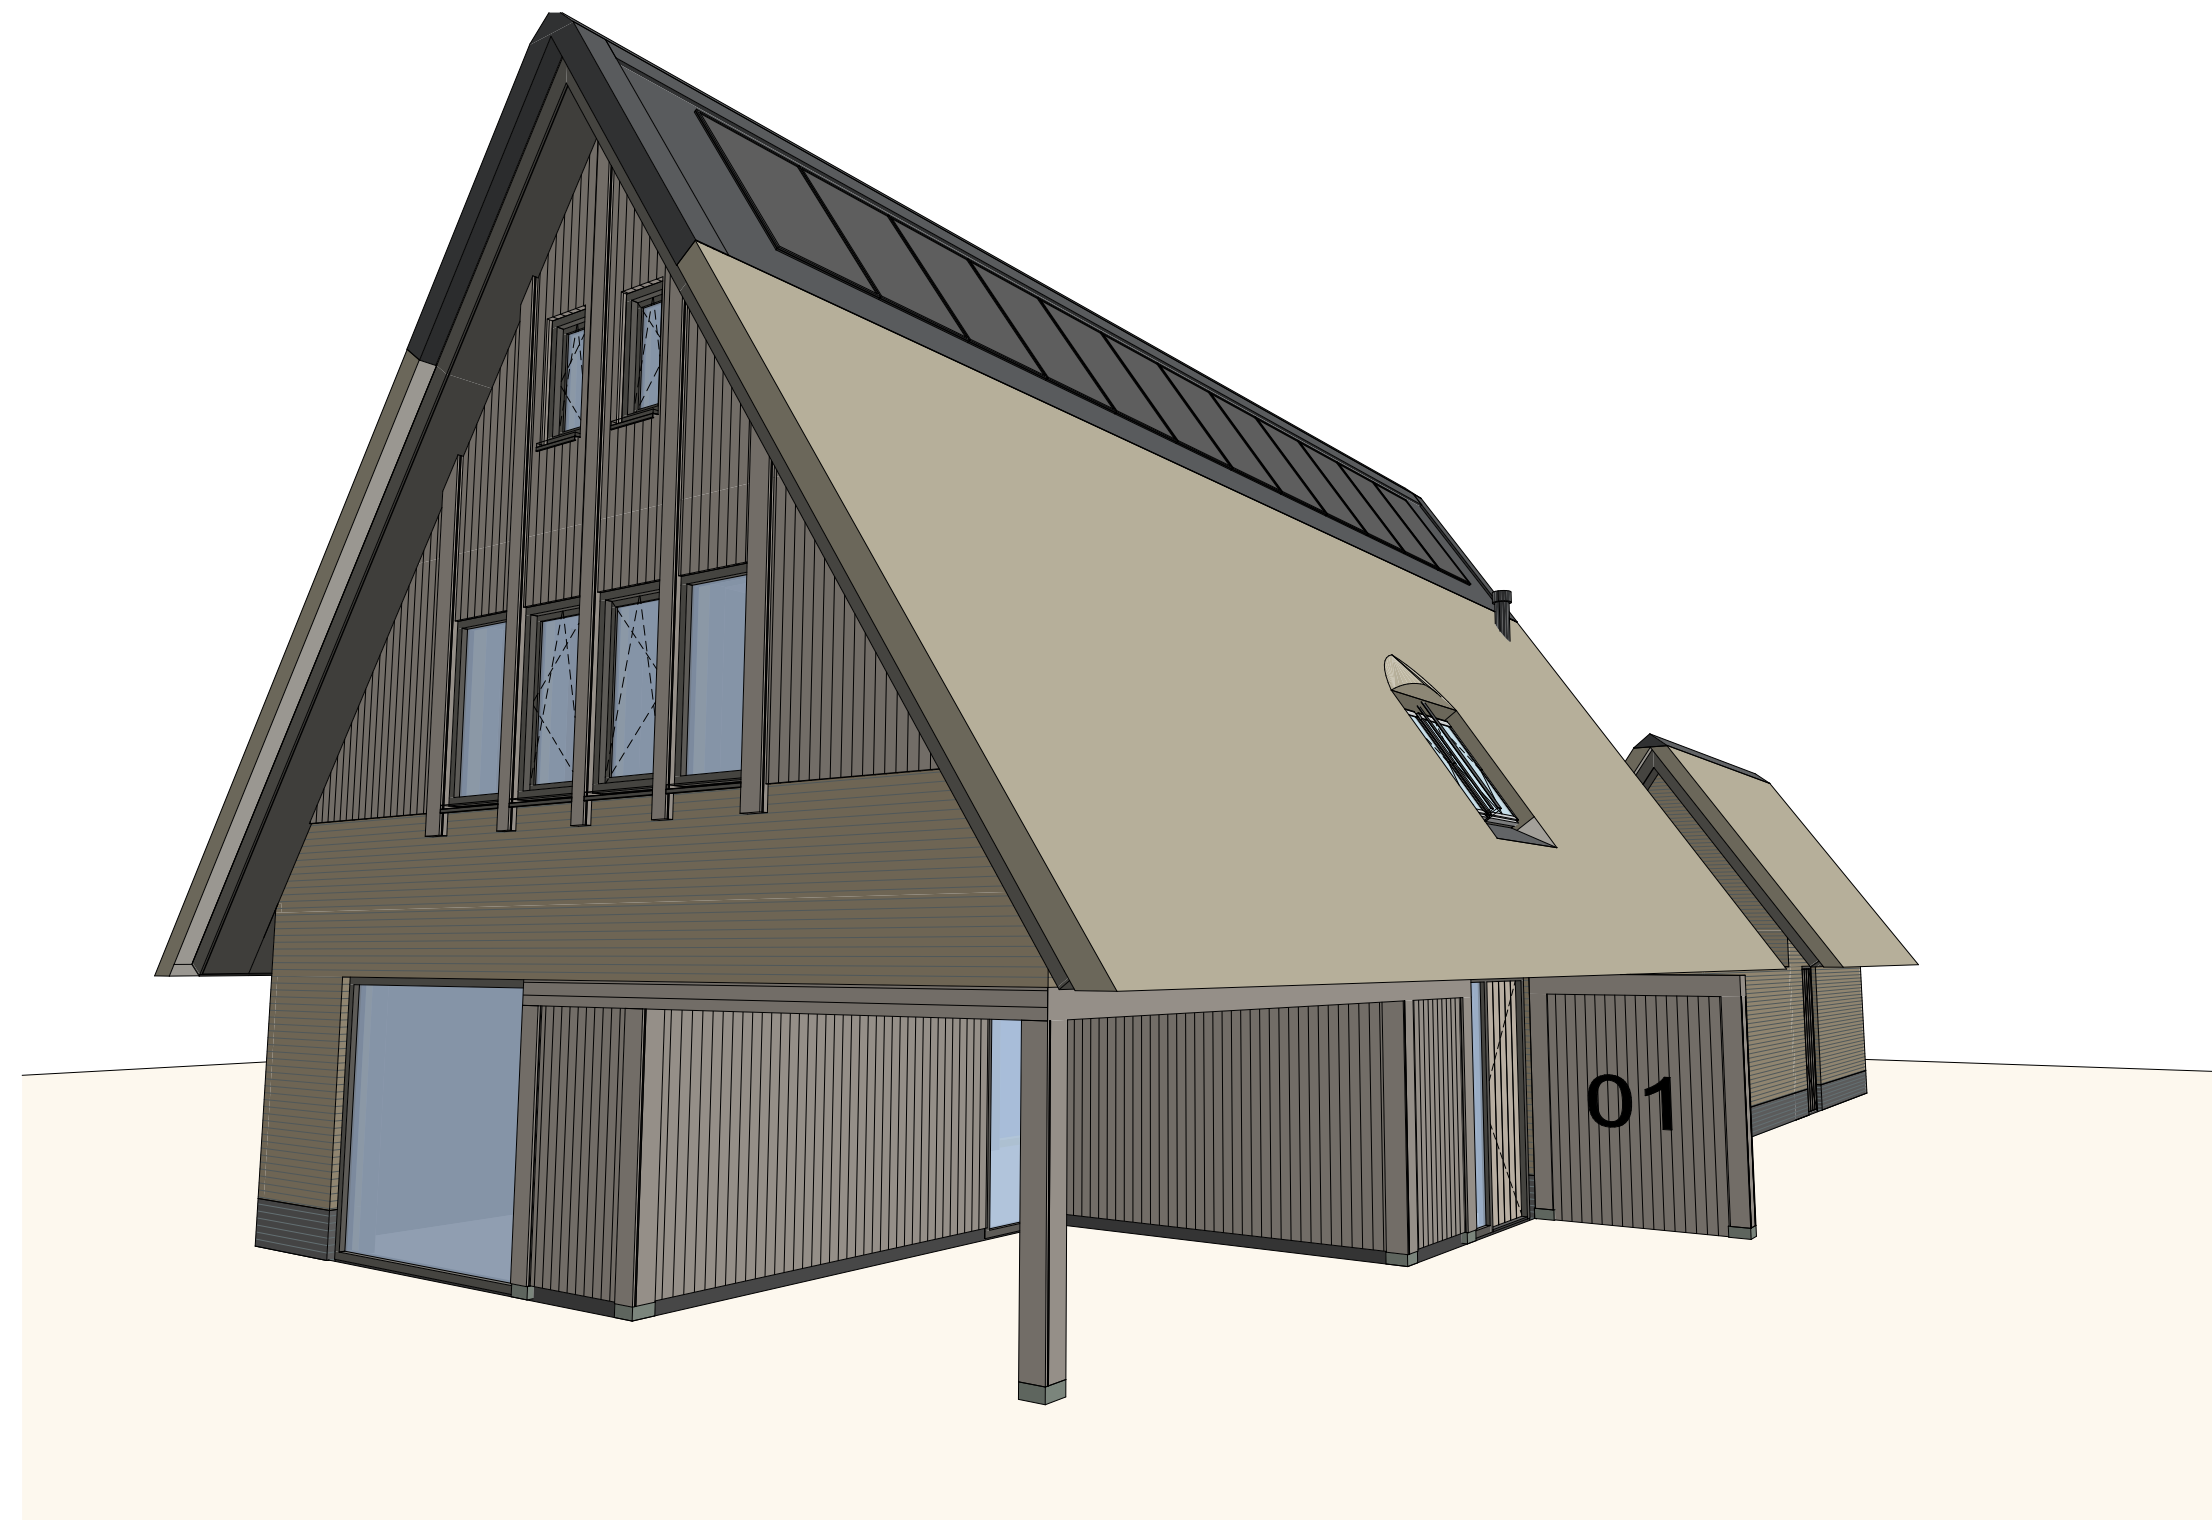


VERKOOPTEKENING



De Hoeven

Kavel 1



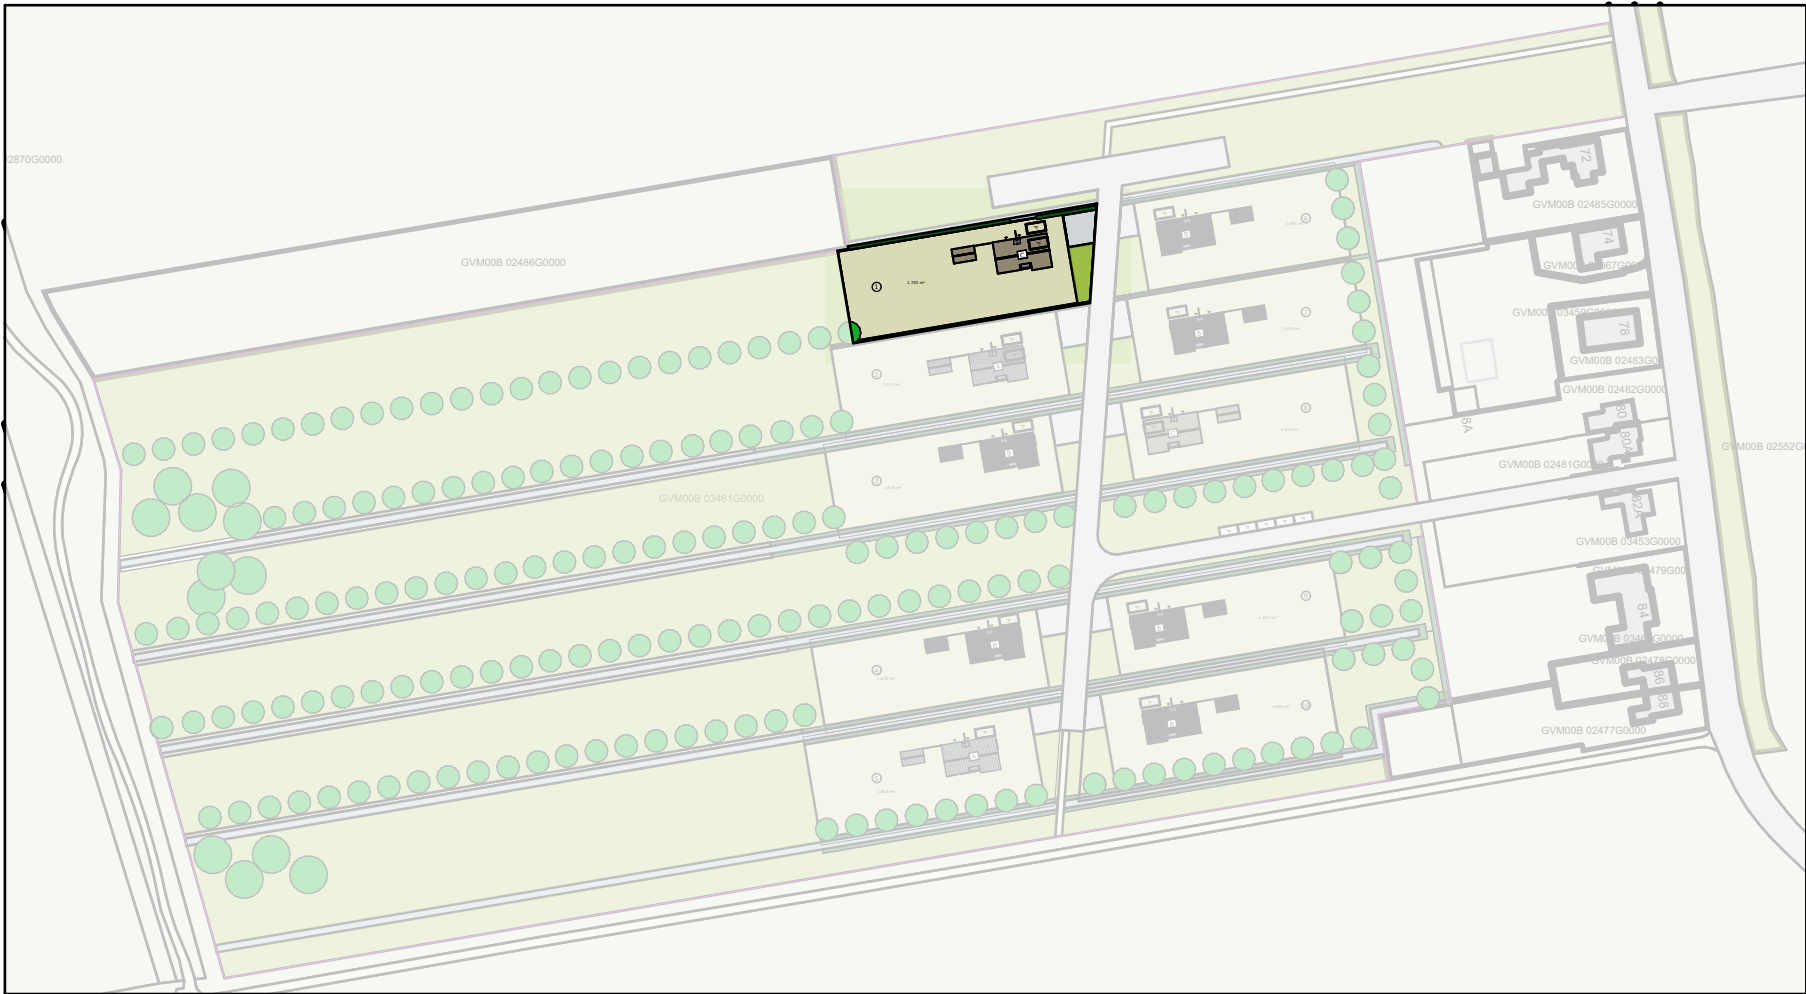

Situatie overzicht
Schaal 1:2000

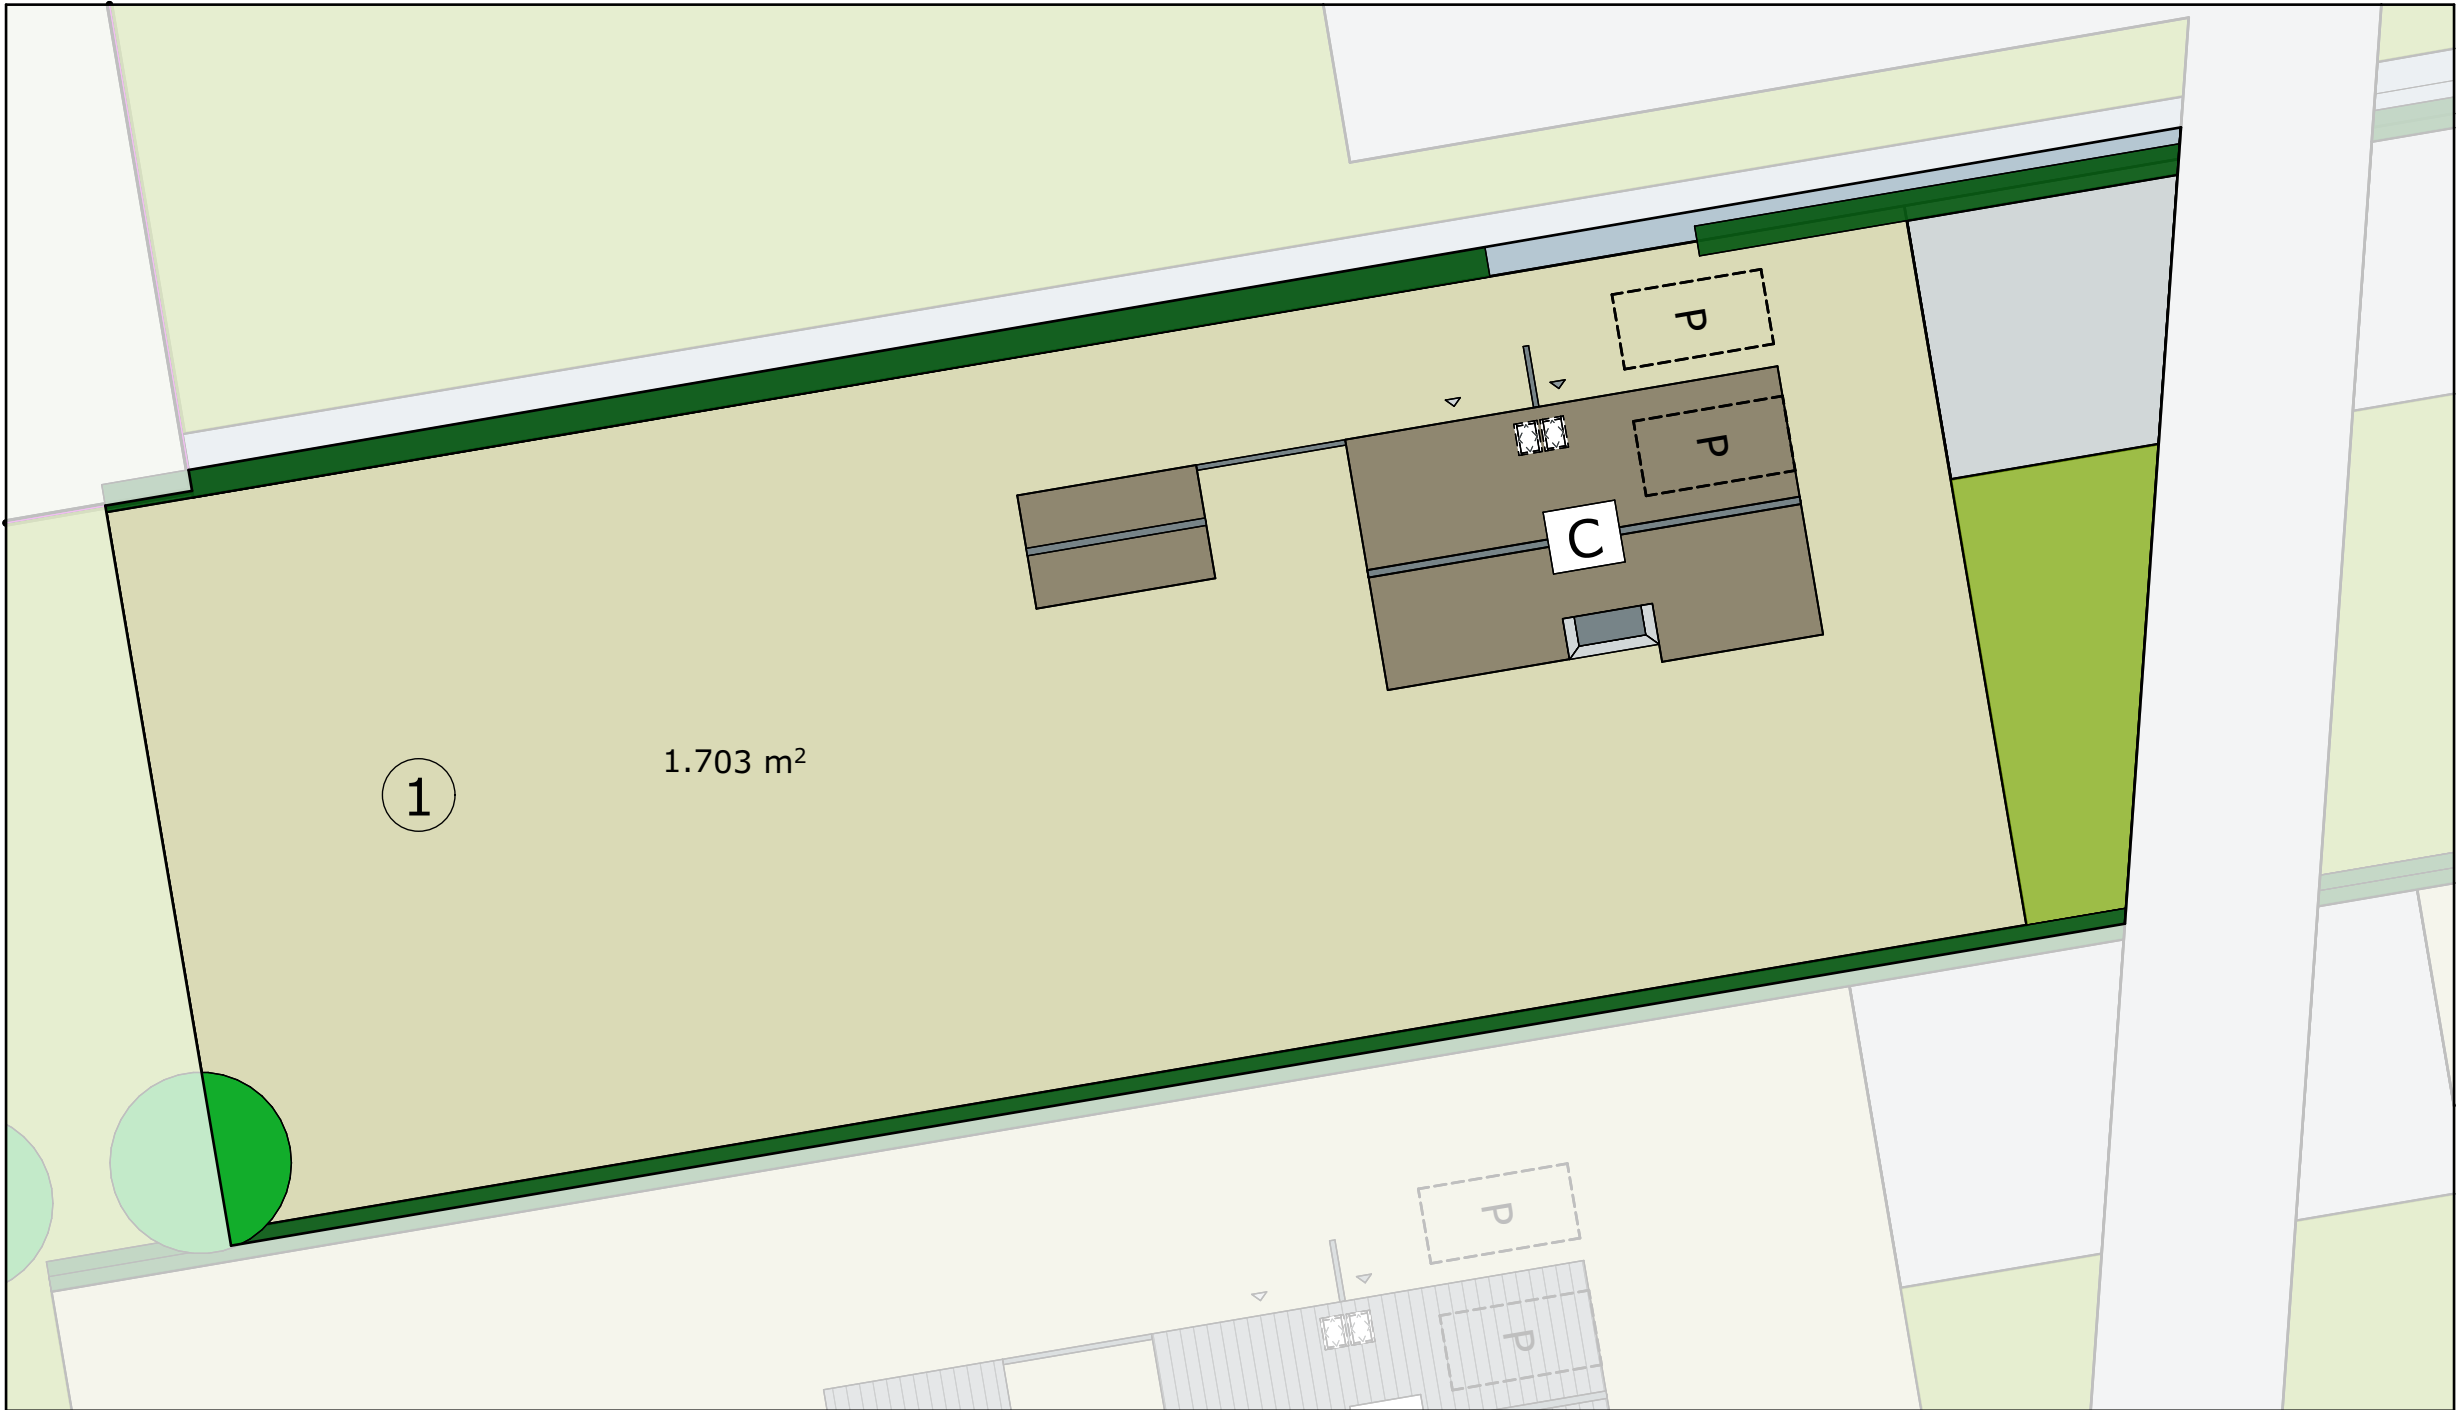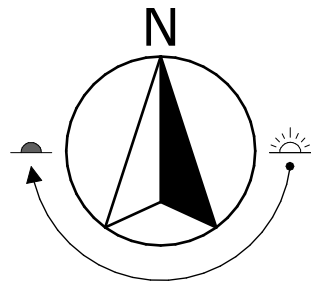

Situatie overzicht
Schaal 1:250



DE HOEVEN

's Gravenmoer

LEGENDA

IMPRESSIES

De tekeningen en afbeeldingen geven een impressie van het ontwerp. De werkelijke uitvoering en kleuren van gevelaanzichten, schilderwerk, dakbedekkingen etc. kunnen afwijken. Aan deze tekeningen kunnen, ondanks alle zorgvuldigheid die is nagestreefd, géén rechten worden ontleend.

MAATVOERINGEN INRICHTING

De maten op de tekening zijn circa-maten. Deze zijn aangegeven in millimeters, tenzij anders vermeld. Bij de maatvoering tussen de wanden is geen rekening gehouden met enige wandafwerking, zoals wandtegels en spuitwerk. Daarnaast kunnen zich tijdens de bouw veranderingen voordoen, die kunnen leiden tot verschillen. Op de tekening aangegeven meubilair en apparatuur dienen alleen ter oriëntatie.

RENVOOI

INVULLING	OVERIG
Kavel	Model nummering
Kavels omgeving	Kavel nummering
Groen omgeving	Positie voordeur
Groen paden	Bomen, positie indicatief
Wandel- en/of fietspaden	Parkeren
Water	
Wegen	

ALGEMEEN

Verkooptekeningen
De Hoeven 's Gravenmoer

Kavel 1

Onderdeel
Situatie


Schaal
1:2000, 1:250

Datum getekend
30 juni 2025


Papier formaat
A2 (420,0*594,0mm)

Status
Definitief




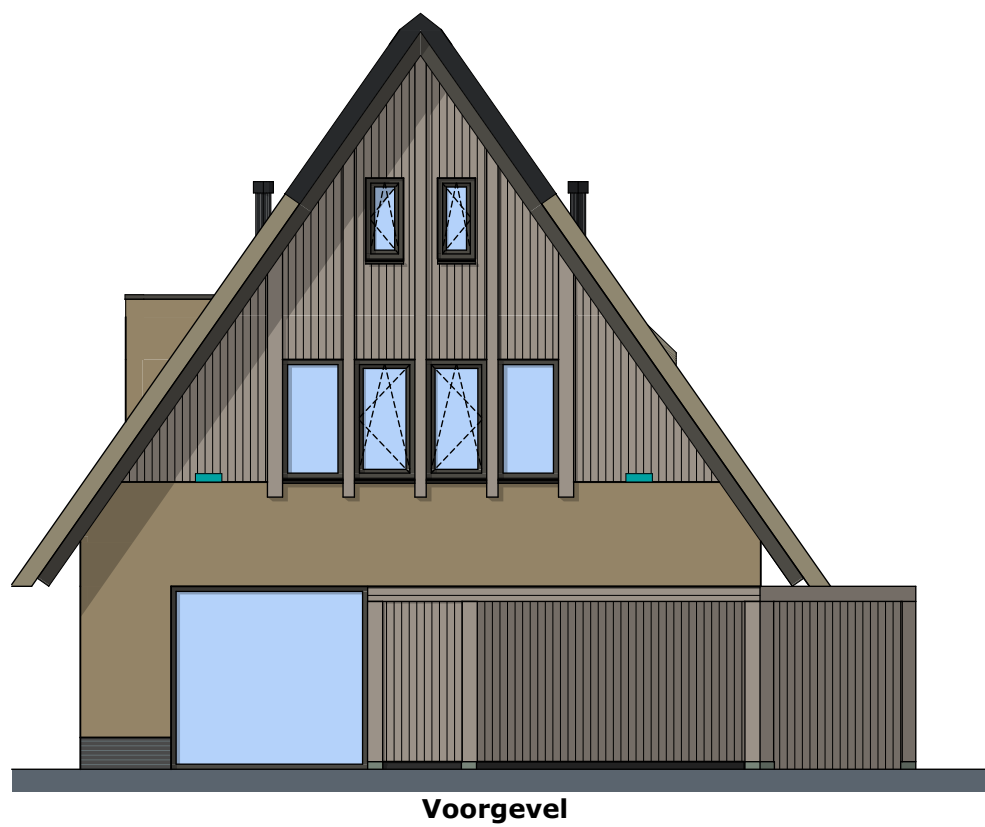


Voorgevel

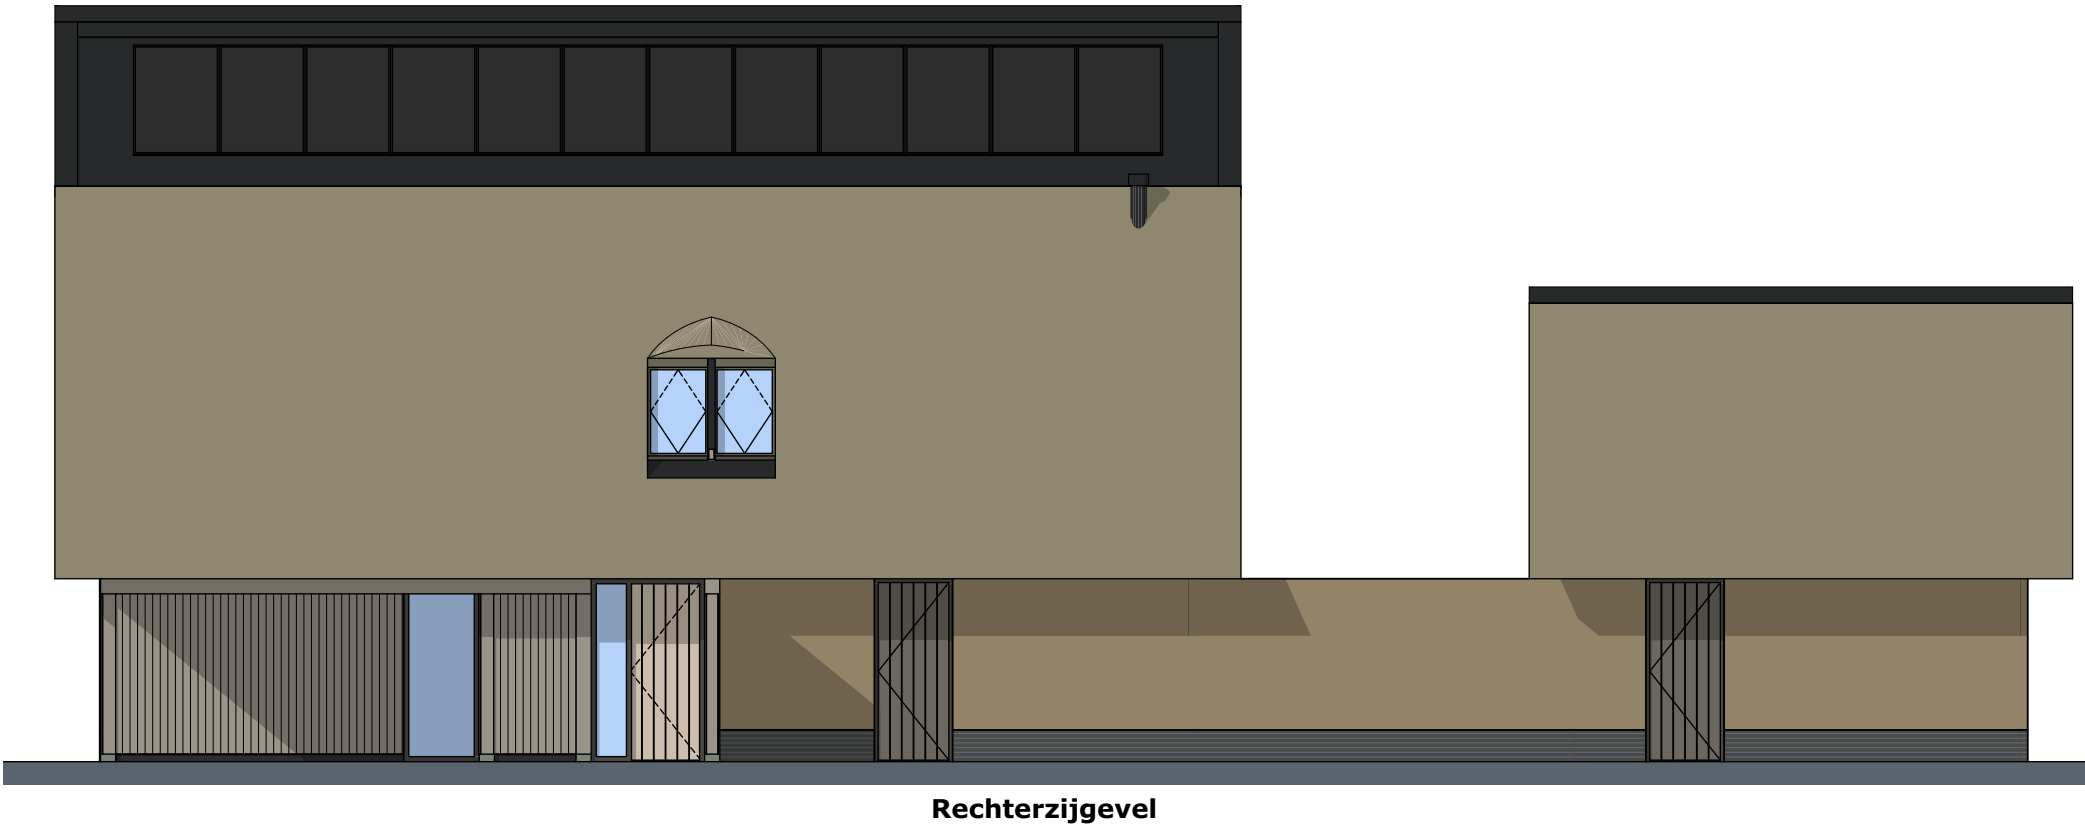


Rechterzijgevel

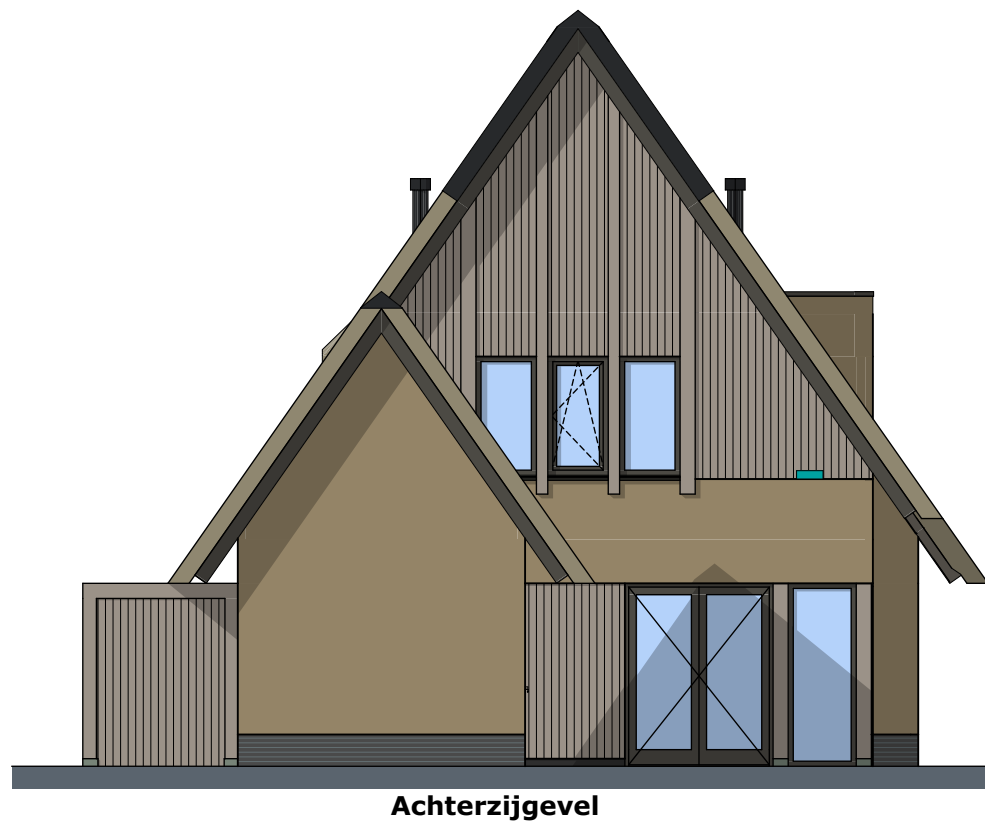


Achterzijgevel

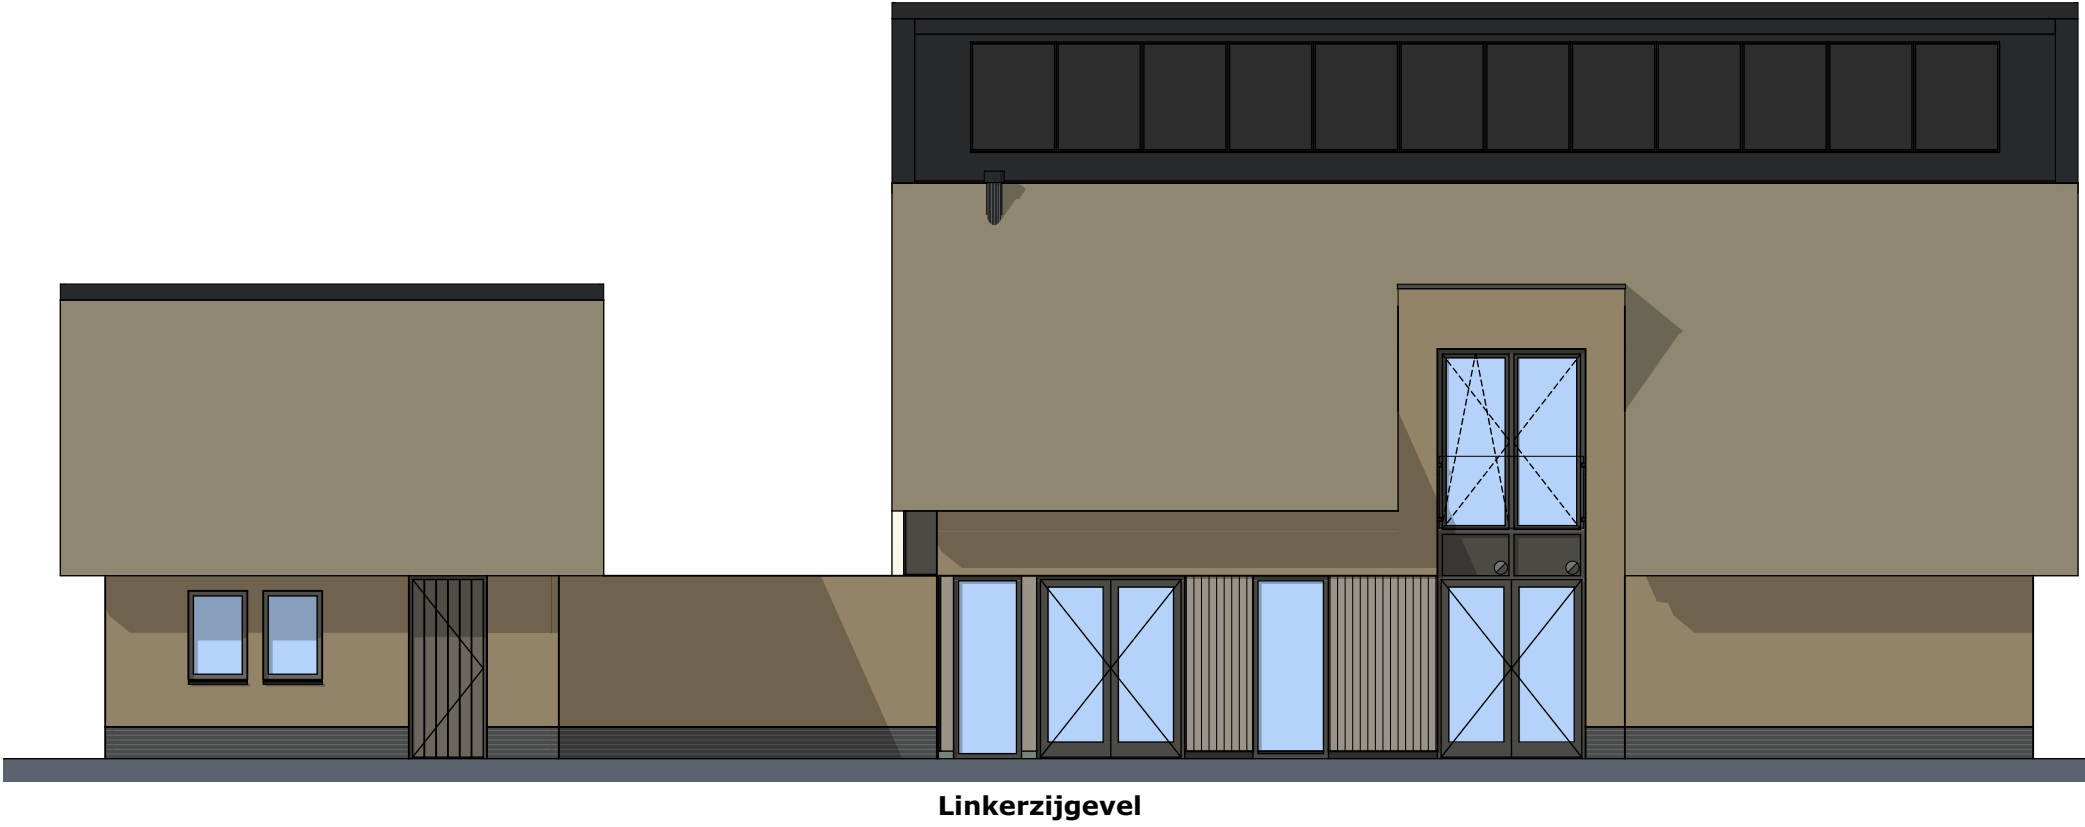

Linkerzijgevel

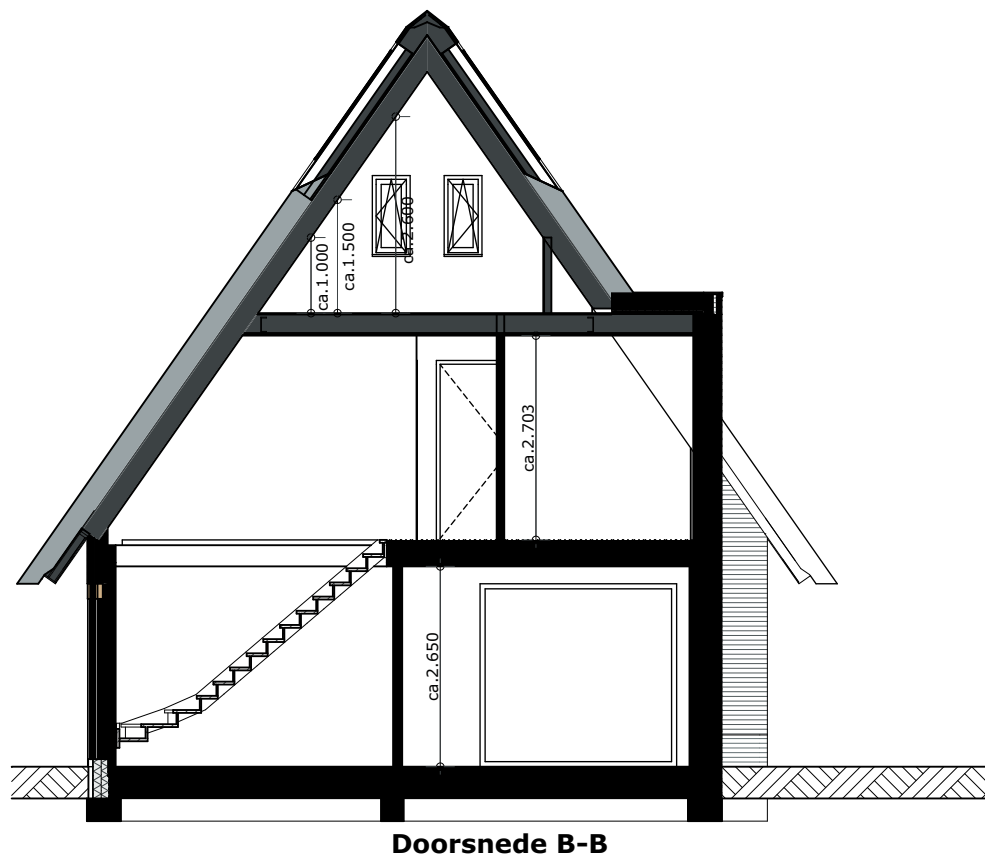

Doorsnede B-B

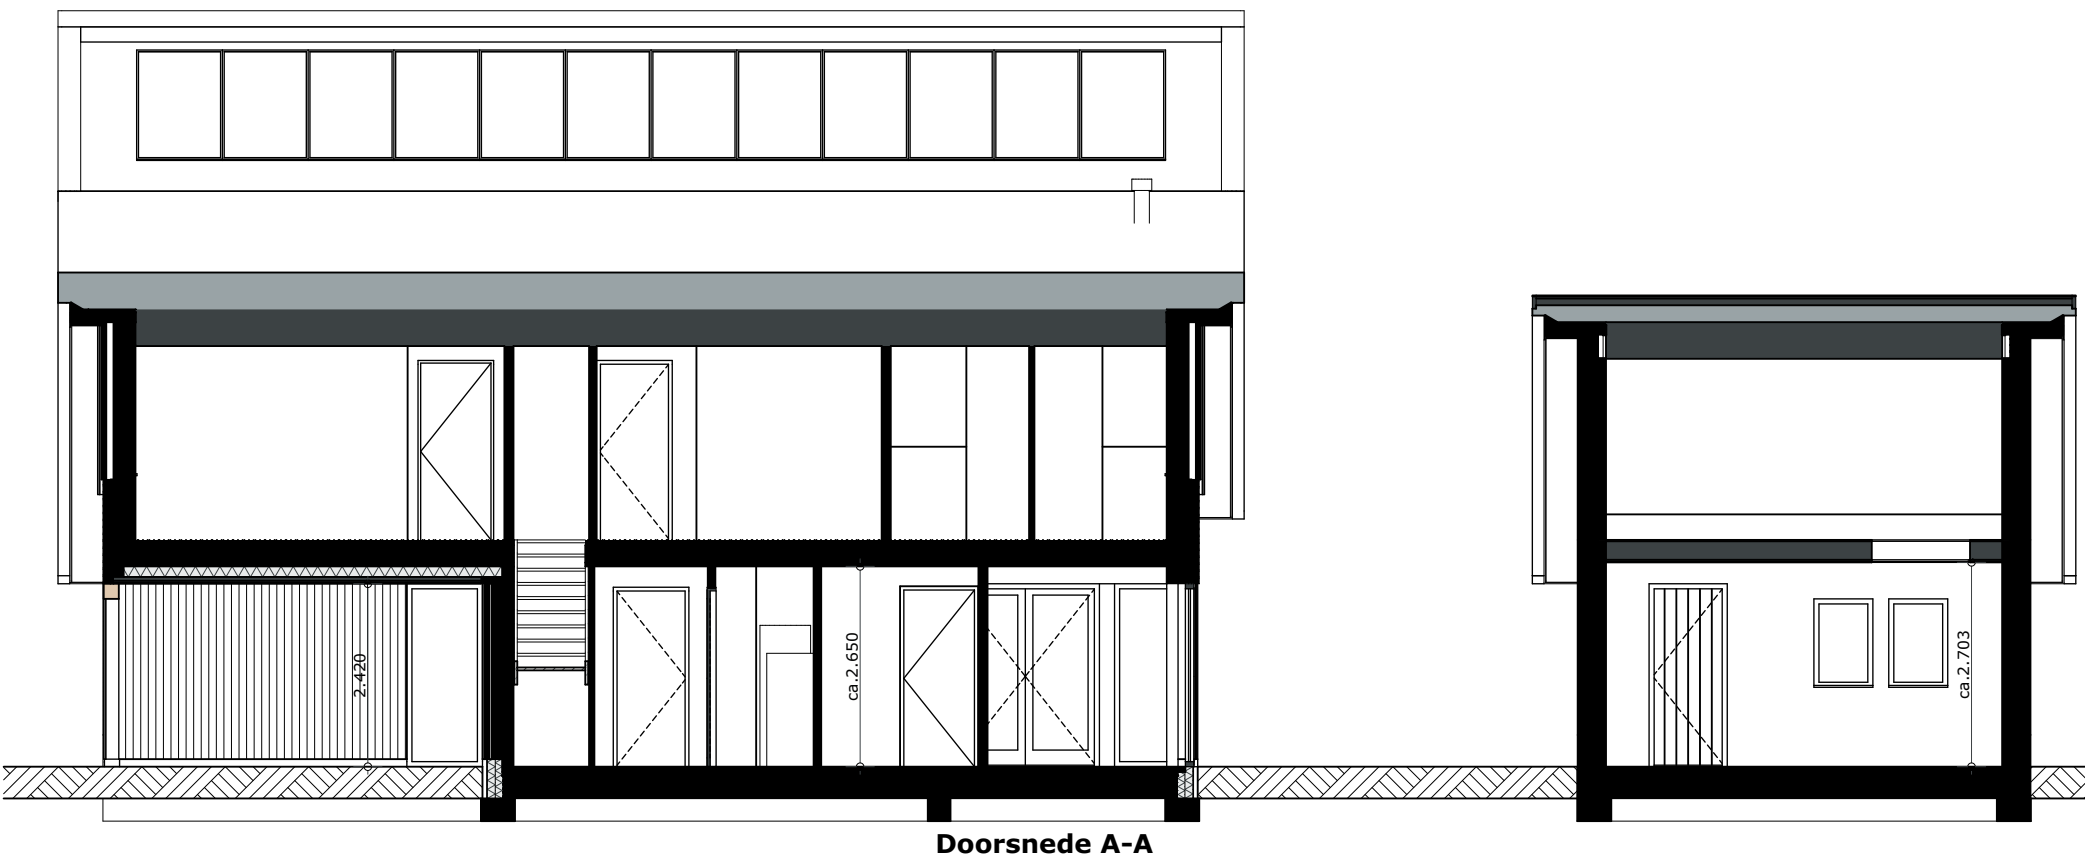

Doorsnede A-A



DE HOEVEN

's Gravenmoer

LEGENDA

IMPRESSIES

De tekeningen en afbeeldingen geven een impressie van het ontwerp. De werkelijke uitvoering en kleuren van gevelaanzichten, schilderwerk, dakbedekkingen etc. kunnen afwijken. Aan deze tekeningen kunnen, ondanks alle zorgvuldigheid die is nagestreefd, géén rechten worden ontleend.

MAATVOERING EN INRICHTING

De maten op de tekening zijn circa-maten. Deze zijn aangegeven in millimeters, tenzij anders vermeld. Bij de maatvoering tussen de wanden is geen rekening gehouden met enige wandafwerking, zoals wandtegels en spuitwerk. Daarnaast kunnen zich tijdens de bouw veranderingen voordoen, die kunnen leiden tot verschillen. Op de tekening aangegeven meubilair en apparatuur dienen alleen ter oriëntatie.

RENVOOI GEVELAANZICHTEN

SYMBOLEN

Toe- en afvoer mechanische ventilatie, exacte positie conform opgave installateur.

Indicatief positie vleermuis inbouwkasten geïntegreerd in gevelbekleding



Valraam (naar binnen) Draaikiepraam (naar binnen draaiend) Deur (naar buiten draaiend) Deur (naar binnen draaiend)

ALGEMEEN

Verkooptekeningen De Hoeven 's Gravenmoer

Kavel 1

Onderdeel
Gevelaanzichten en Doorsneden

Schaal

1:100

Datum getekend

30 juni 2025

Papier formaat

A2 (420,0*594,0mm)

Status

Definitief





DE HOEVEN

's Gravenmoer

LEGENDA

IMPRESSIES

De tekeningen en afbeeldingen geven een impressie van het ontwerp. De werkelijke uitvoering en kleuren van gevelaanzichten, schilderwerk, dakbedekkingen etc. kunnen afwijken. Aan deze tekeningen kunnen, ondanks alle zorgvuldigheid die is nagestreefd, géén rechten worden ontleend.

MAATVOERINGEN INRICHTING

De maten op de tekening zijn circa-maten. Deze zijn aangegeven in millimeters, tenzij anders vermeld. Bij de maatvoering tussen de wanden is geen rekening gehouden met enige wandafwerking, zoals wandtegels en spuitwerk. Daarnaast kunnen zich tijdens de bouw veranderingen voordoen, die kunnen leiden tot verschillen. Op de tekening aangegeven meubilair en apparatuur dienen alleen ter oriëntatie.

RENVOOI PLATTEGRONDEN

SYMBOLEN

- Ruimte v.z.v. mechanische luchtafvoer, positie en aantal n.t.b. door installateur
- Ruimte v.z.v. mechanische luchttoevoer, positie en aantal n.t.b. door installateur
- Mechanische gebalanceerde ventilatiebox
- Warmtepomp
- Boilervat
- Ruimte v.z.v. rookmelder
- Meterkast
- Ruimte v.z.v. vloerverwarming
- hwa Hemelwaterafvoer

- Valraam (naar binnen)
- Draaikiepraam (naar binnen draaiend)

SYMBOLEN ELEKTRA

- PV Omvormer zonnepanelen
- Thermostaat
- Co2 melder tbv ventilatie
- Aansluitpunt data niet bedraad
- Wand lichtpunt
- Bel
- Centraaldoos met lichtpunt
- Enkele wandcontactdoos
- Dubbele wandcontactdoos
- Dubbele wandcontactdoos (boven elkaar)
- Beldrukker
- Eenkelpolige schakelaar
- Wisselschakelaar
- Serieschakelaar

ALGEMEEN

Verkooptekeningen De Hoeven 's Gravenmoer

Kavel 1

Onderdeel Begane grond

Schaal

1:50

Datum getekend



30 juni 2025

Papier formaat

A2 (420,0*594,0mm)

Status

Definitief

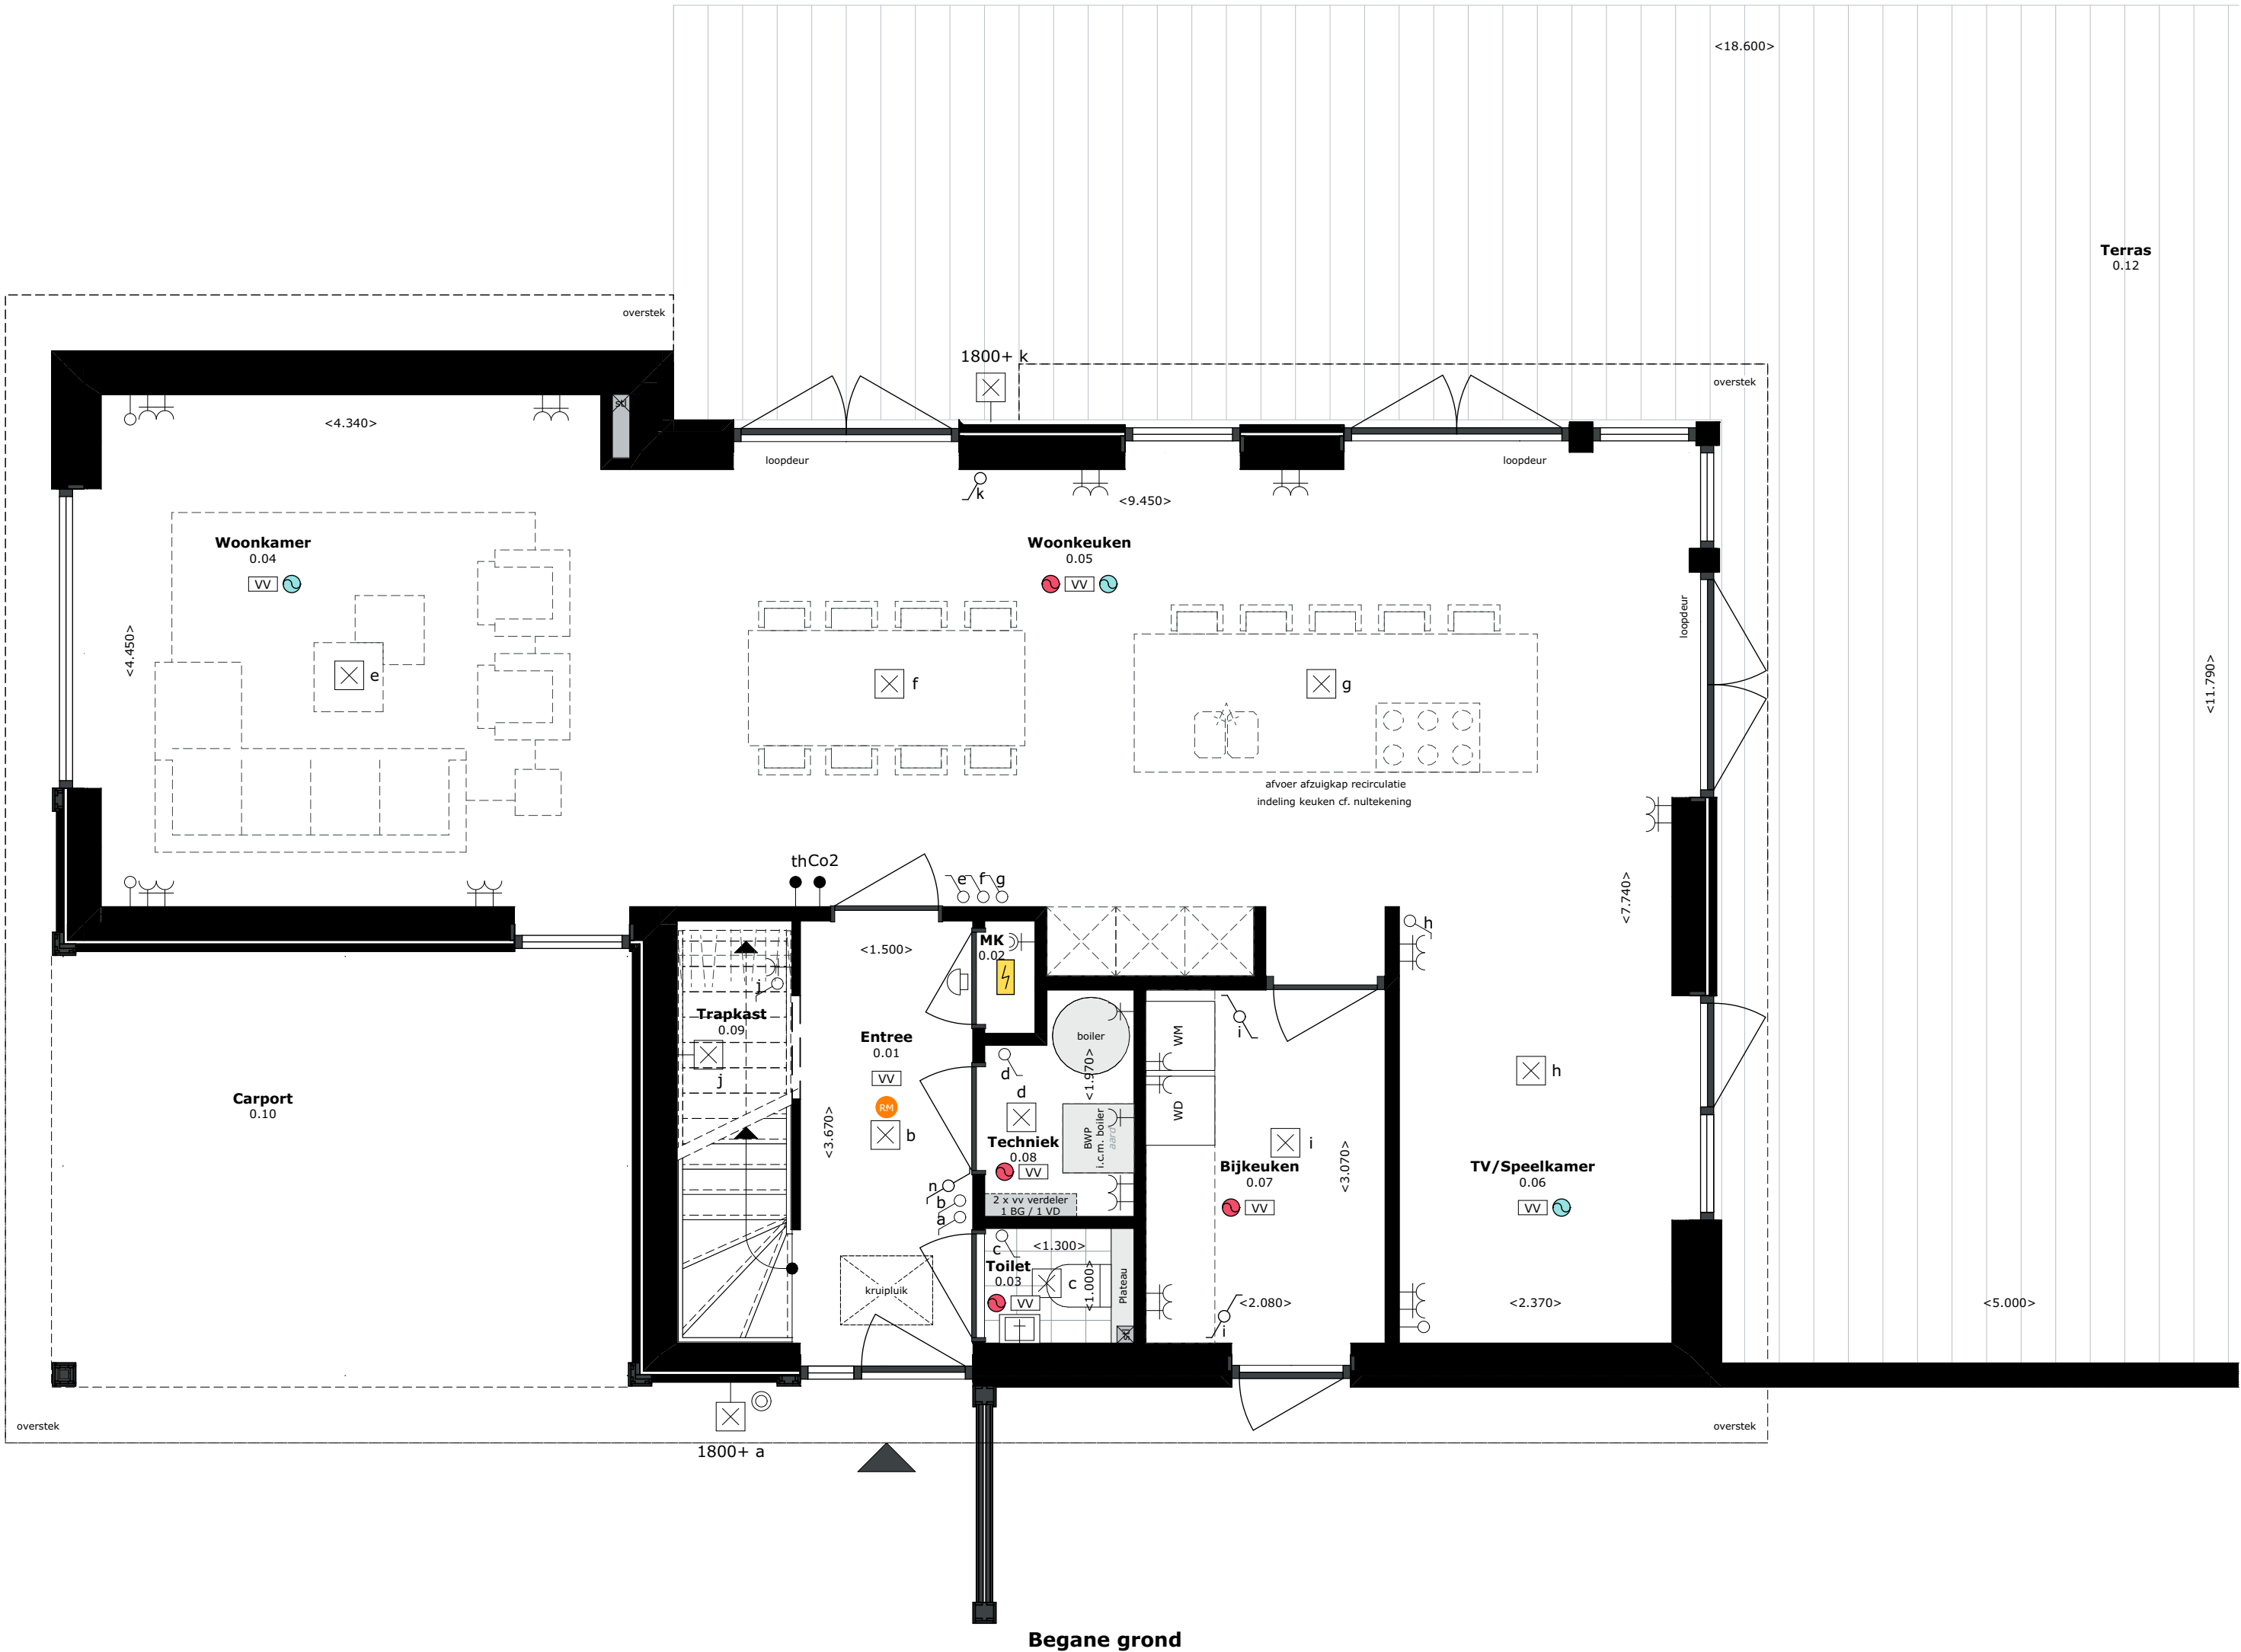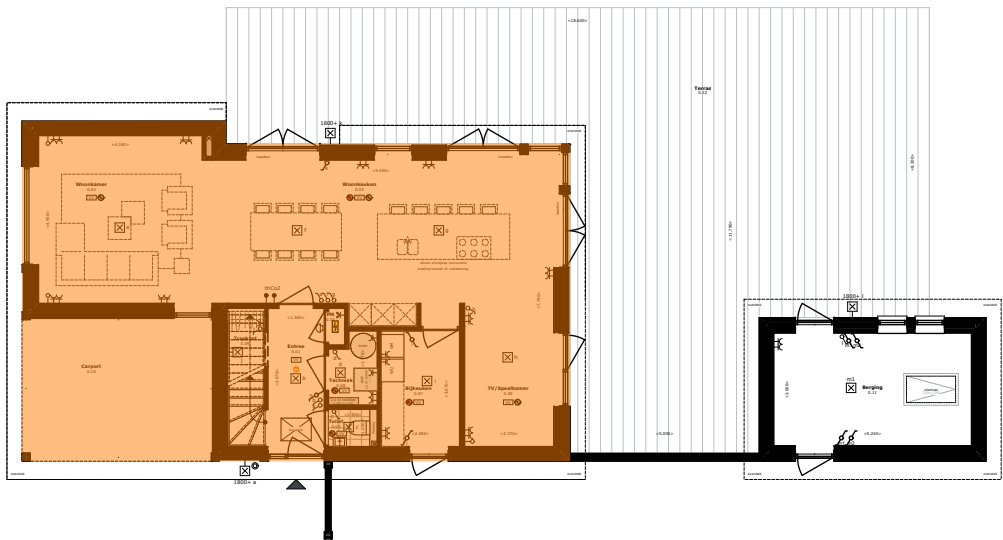



DE HOEVEN

's Gravenmoer

LEGENDA

IMPRESSIES

De tekeningen en afbeeldingen geven een impressie van het ontwerp. De werkelijke uitvoering en kleuren van gevelaanzichten, schilderwerk, dakbedekkingen etc. kunnen afwijken. Aan deze tekeningen kunnen, ondanks alle zorgvuldigheid die is nagestreefd, géén rechten worden ontleend.

MAATVOERINGEN INRICHTING

De maten op de tekening zijn circa-maten. Deze zijn aangegeven in millimeters, tenzij anders vermeld. Bij de maatvoering tussen de wanden is geen rekening gehouden met enige wandafwerking, zoals wandtegels en spuitwerk. Daarnaast kunnen zich tijdens de bouw veranderingen voordoen, die kunnen leiden tot verschillen. Op de tekening aangegeven meubilair en apparatuur dienen alleen ter oriëntatie.

RENVOOI PLATTEGRONDEN

SYMBOLEN

- Ruimte v.z.v. mechanische luchtafvoer, positie en aantal n.t.b. door installateur
- Ruimte v.z.v. mechanische luchttoevoer, positie en aantal n.t.b. door installateur
- Mechanische gebalanceerde ventilatiebox
- Warmtepomp
- Boilervat
- Ruimte v.z.v. rookmelder
- Meterkast
- Ruimte v.z.v. vloerverwarming
- Hemelwaterafvoer



Valraam
(naar binnen)



Draaikiepraam
(naar binnen
draaiend)

SYMBOLEN ELEKTRA

- Omvormer zonnepanelen
- Thermostaat
- Co2 melder tbv ventilatie
- Aansluitpunt data niet bedraad
- Wand lichtpunt
- Bel
- Centraaldoos met lichtpunt
- Enkele wandcontactdoos
- Dubbele wandcontactdoos
- Dubbele wandcontactdoos (boven elkaar)
- Beldrukker
- Eenkelpolige schakelaar
- Wisselschakelaar
- Serieschakelaar

ALGEMEEN

Verkooptekeningen
De Hoeven 's Gravenmoer

Kavel 1



Onderdeel
Verdieping

Schaal
1:50

Datum getekend
30 juni 2025

Papier formaat
A2 (420,0*594,0mm)

Status
Definitief

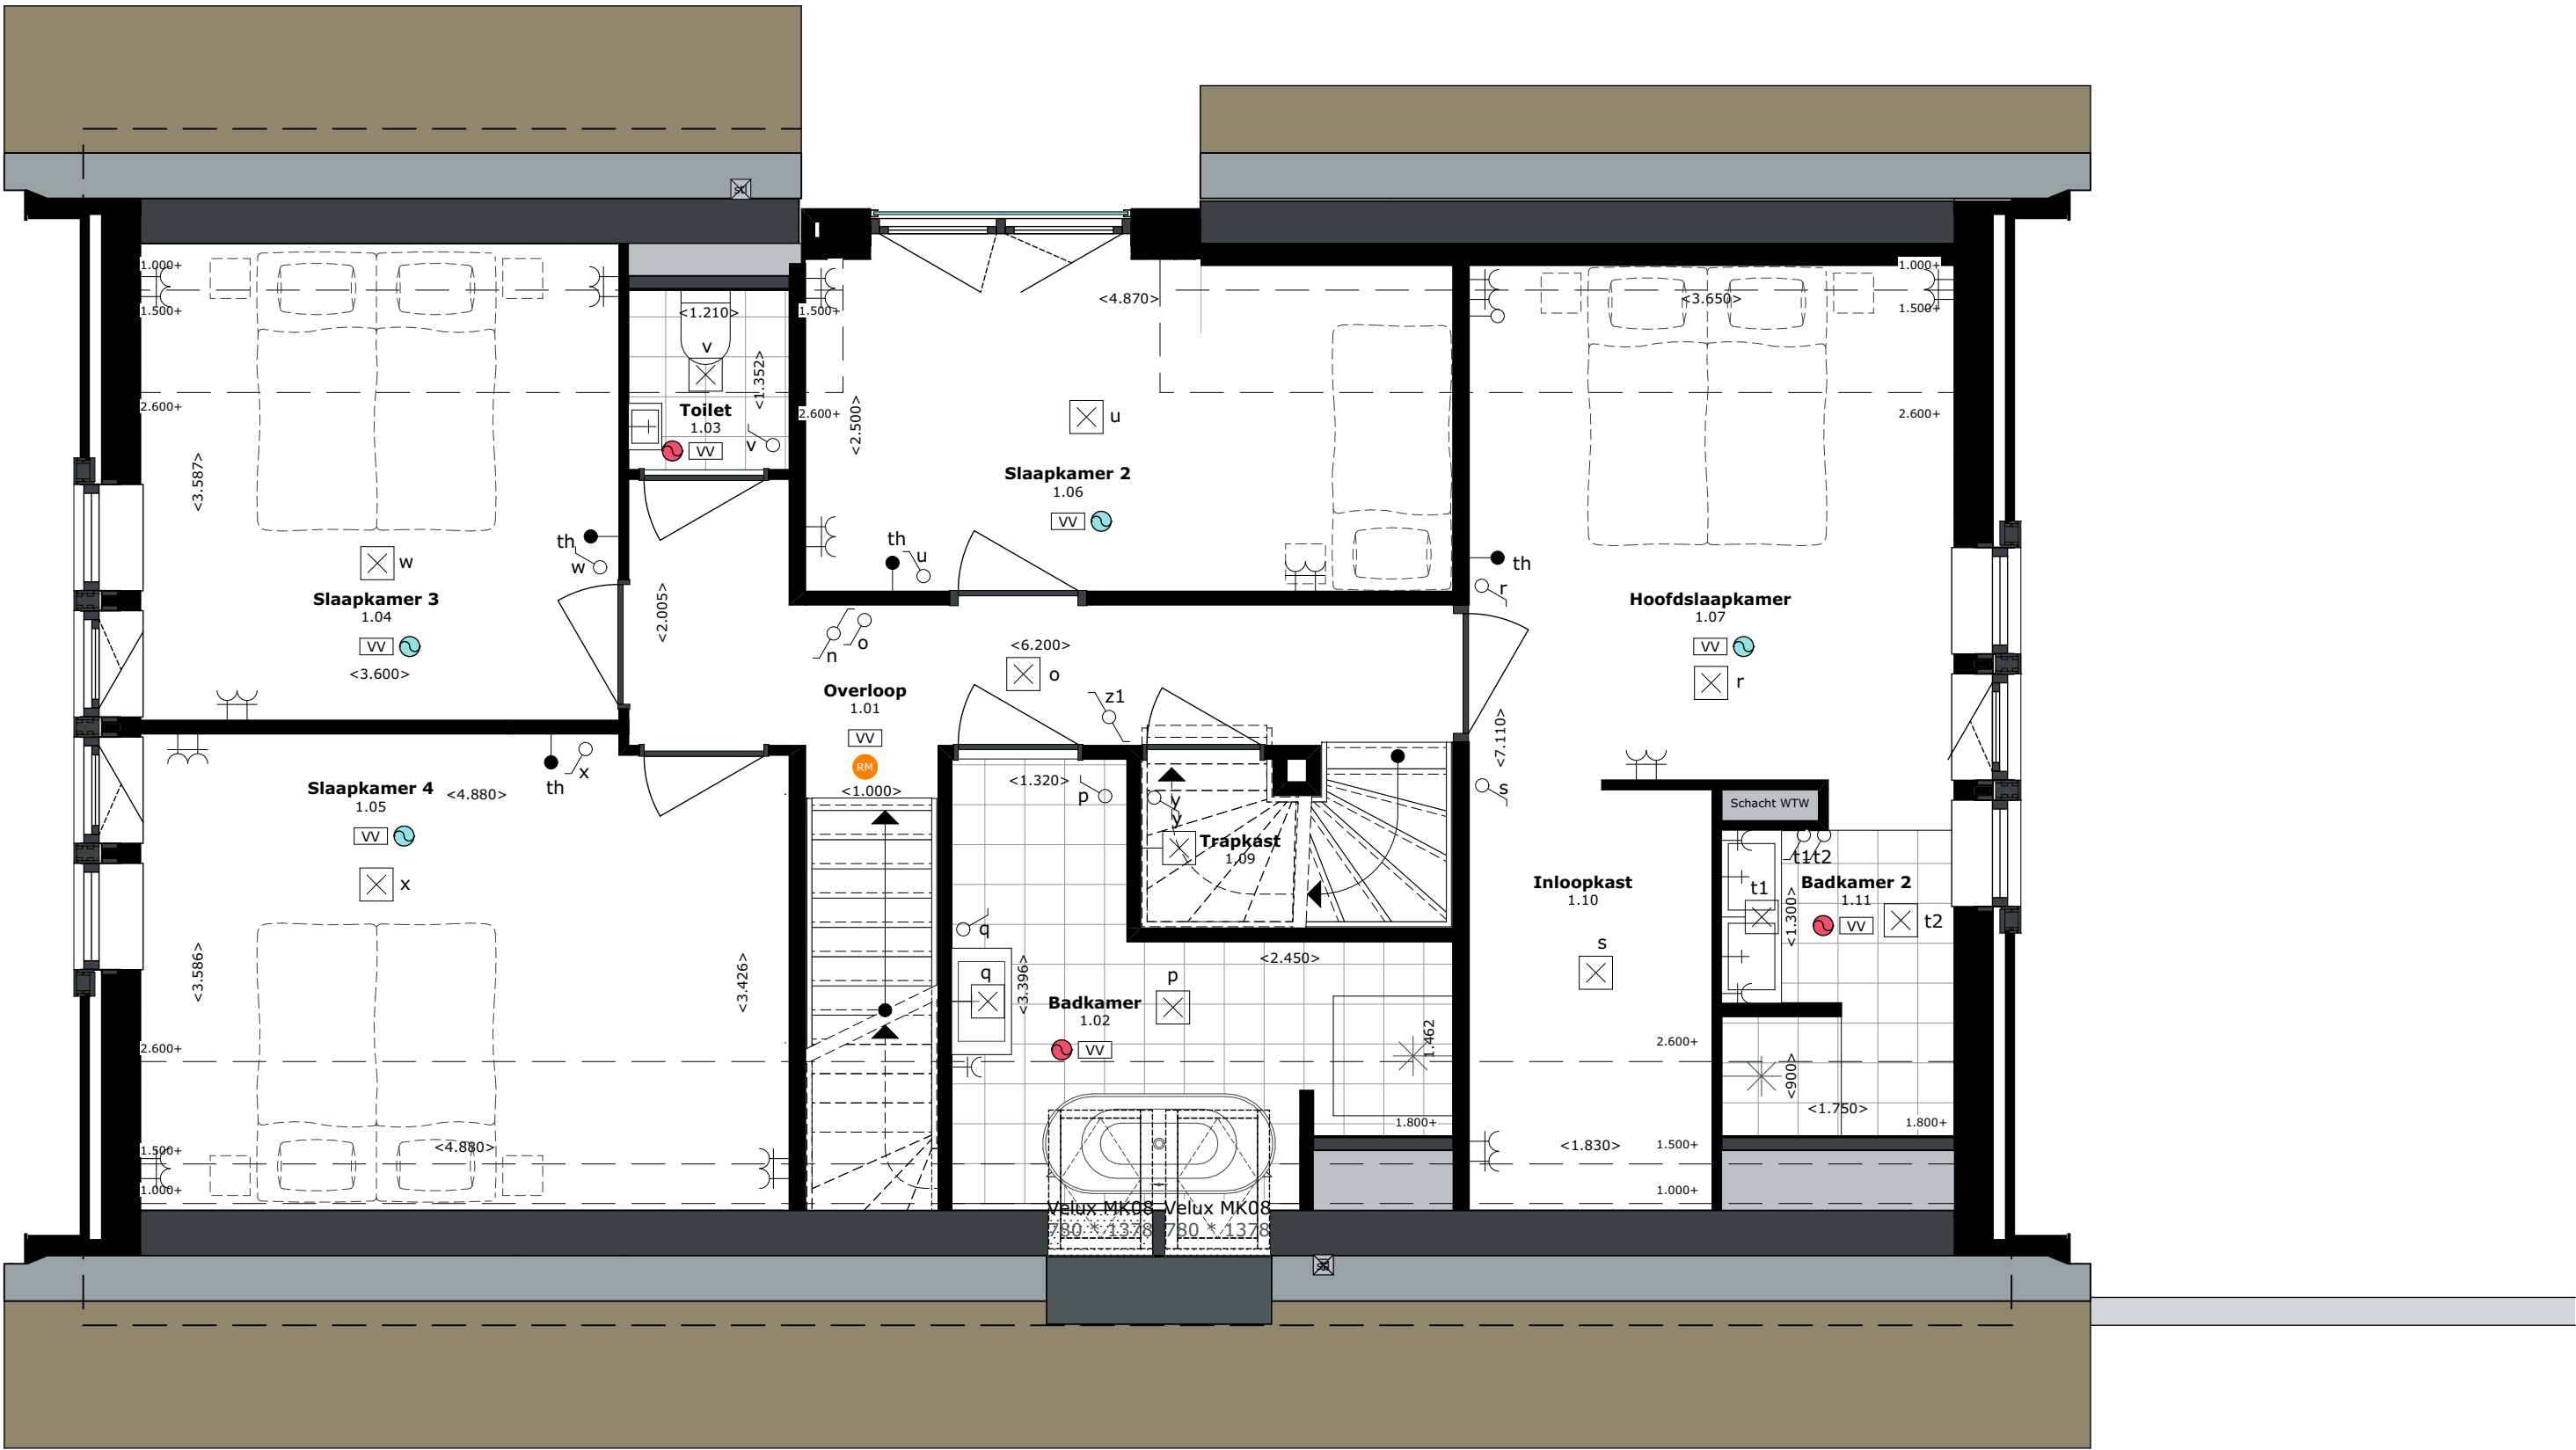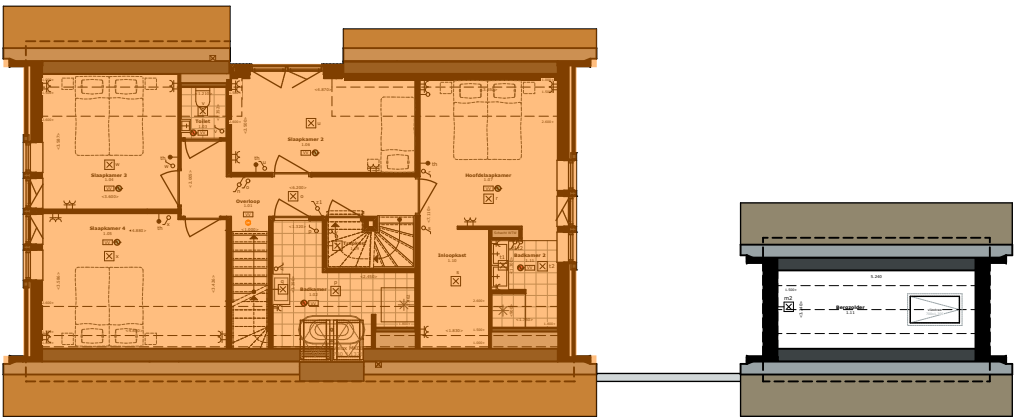

Verdieping



LEGENDA


De tekeningen en afbeeldingen geven een impressie van het ontwerp. De werkelijke uitvoering en kleuren van gevelaanzichten, schilderwerk, dakbedekkingen etc. kunnen afwijken. Aan deze tekeningen kunnen, ondanks alle zorgvuldigheid die is nagestreefd, géén rechten worden ontleend.

De maten op de tekening zijn circa-maten. Deze zijn aangegeven in millimeters, tenzij anders vermeld. Bij de maatvoering tussen de wanden is geen rekening gehouden met enige wandafwerking, zoals wandtegels en spuitwerk. Daarnaast kunnen zich tijdens de bouw veranderingen voordoen, die kunnen leiden tot verschillen. Op de tekening aangegeven meubilair en apparatuur dienen alleen ter oriëntatie.

	Thermostaat		Contactdoos
	Co2 melder tbv ventilatie		Beldrukker
	Aansluitpunt data niet bedraad		Eenkeelpolige schakelaar
	Wand lichtpunt		Wisselschakelaar
	Bel		Serieschakelaar
	Centraaldoos met lichtpunt		
	Enkele wandcontactdoos		
	Dubbele wandcontactdoos		

ALGEMEEN

Status
Definitief

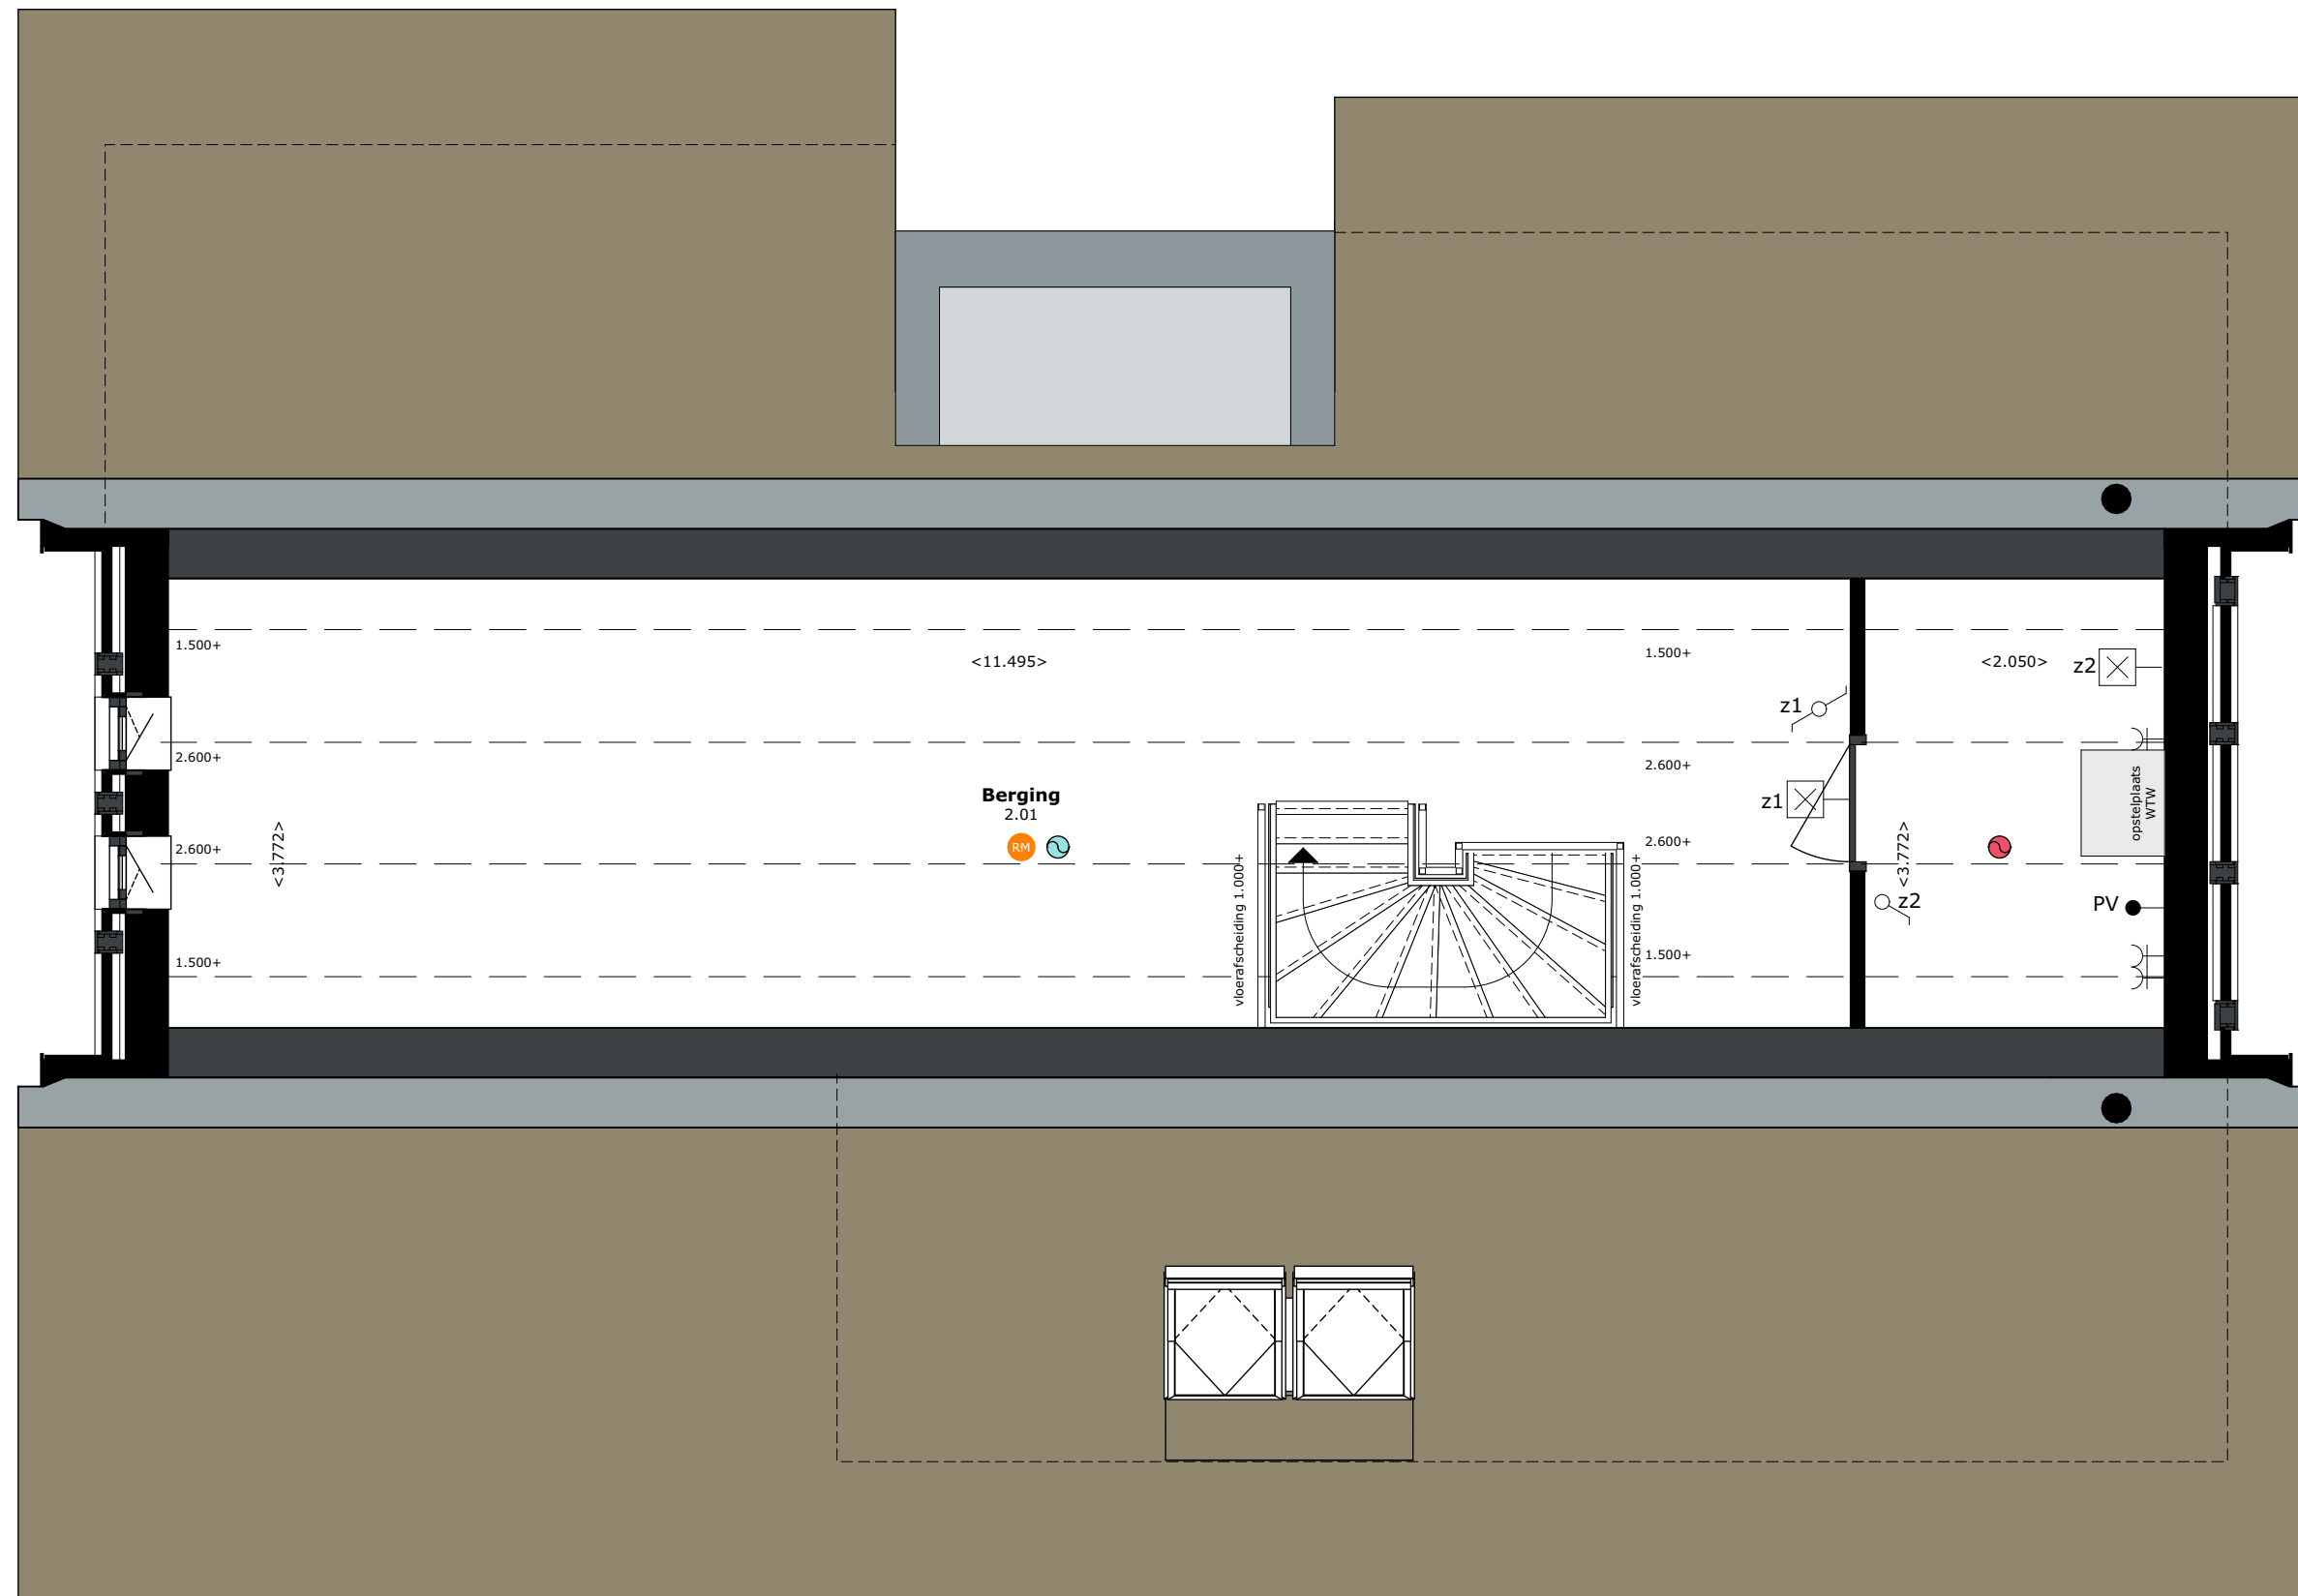

Zolder



DE HOEVEN

's Gravenmoer

LEGENDA

IMPRESSIES

De tekeningen en afbeeldingen geven een impressie van het ontwerp. De werkelijke uitvoering en kleuren van gevelaanzichten, schilderwerk, dakbedekkingen etc. kunnen afwijken. Aan deze tekeningen kunnen, ondanks alle zorgvuldigheid die is nagestreefd, géén rechten worden ontleend.

MAATVOERINGEN INRICHTING

De maten op de tekening zijn circa-maten. Deze zijn aangegeven in millimeters, tenzij anders vermeld. Bij de maatvoering tussen de wanden is geen rekening gehouden met enige wandafwerking, zoals wandtegels en spuitwerk. Daarnaast kunnen zich tijdens de bouw veranderingen voordoen, die kunnen leiden tot verschillen. Op de tekening aangegeven meubilair en apparatuur dienen alleen ter oriëntatie.

RENVOOI PLATTEGRONDEN

SYMBOLEN

- Ruimte v.z.v. mechanische luchtafvoer, positie en aantal n.t.b. door installateur
- Ruimte v.z.v. mechanische luchttoevoer, positie en aantal n.t.b. door installateur
- Mechanische gebalanceerde ventilatiebox
- Warmtepomp
- Boilervat
- Ruimte v.z.v. rookmelder
- Meterkast
- Ruimte v.z.v. vloerverwarming
- Hemelwaterafvoer



Valraam
(naar binnen)



Draaikiepraam
(naar binnen
draaiend)

SYMBOLEN ELEKTRA

- | | |
|--------------------------------|--|
| Omvormer zonnepanelen | Dubbele wandcontactdoos (boven elkaar) |
| Thermostaat | Beldrukker |
| Co2 melder tbv ventilatie | Eenkelpolige schakelaar |
| Aansluitpunt data niet bedraad | Wisselschakelaar |
| Wand lichtpunt | Serieschakelaar |
| Bel | |
| Centraaldoos met lichtpunt | |
| Enkele wandcontactdoos | |
| Dubbele wandcontactdoos | |

ALGEMEEN

Verkooptekeningen De Hoeven 's Gravenmoer

Kavel 1

Onderdeel

Berging

Schaal

1:50

Datum getekend



30 juni 2025

Papier formaat


A2 (420,0*594,0mm)

Status

Definitief

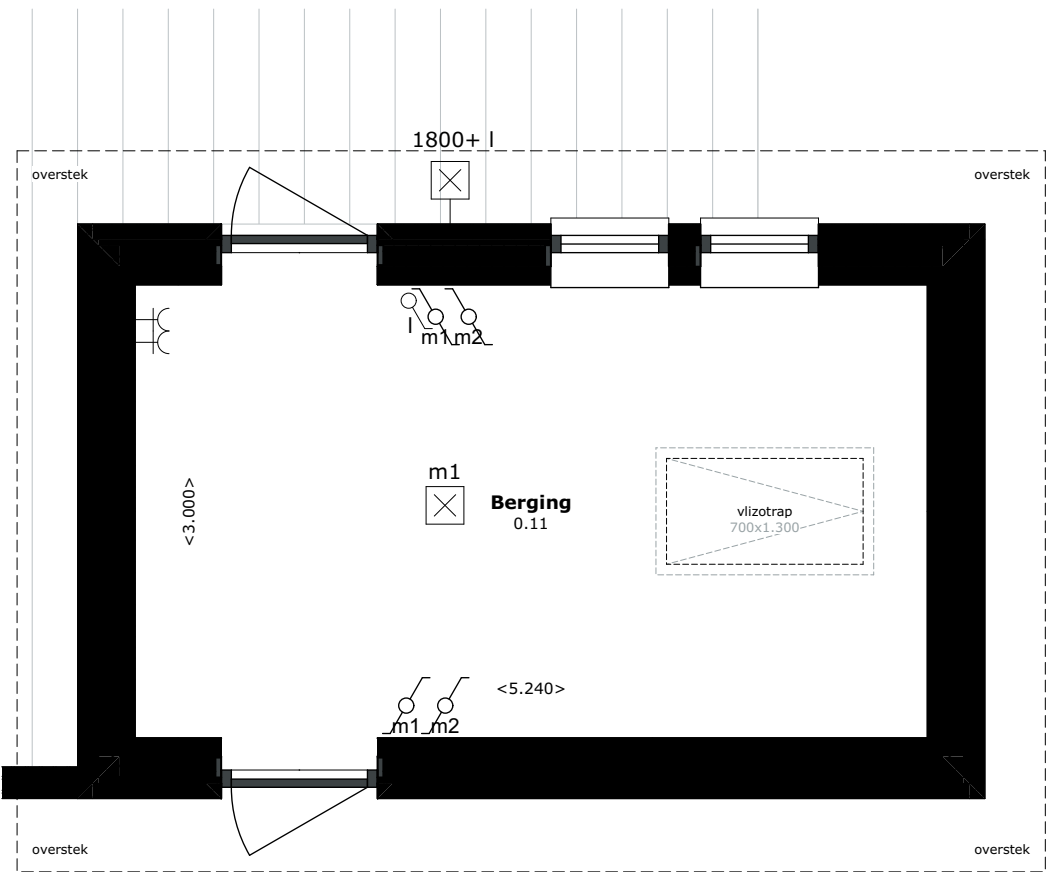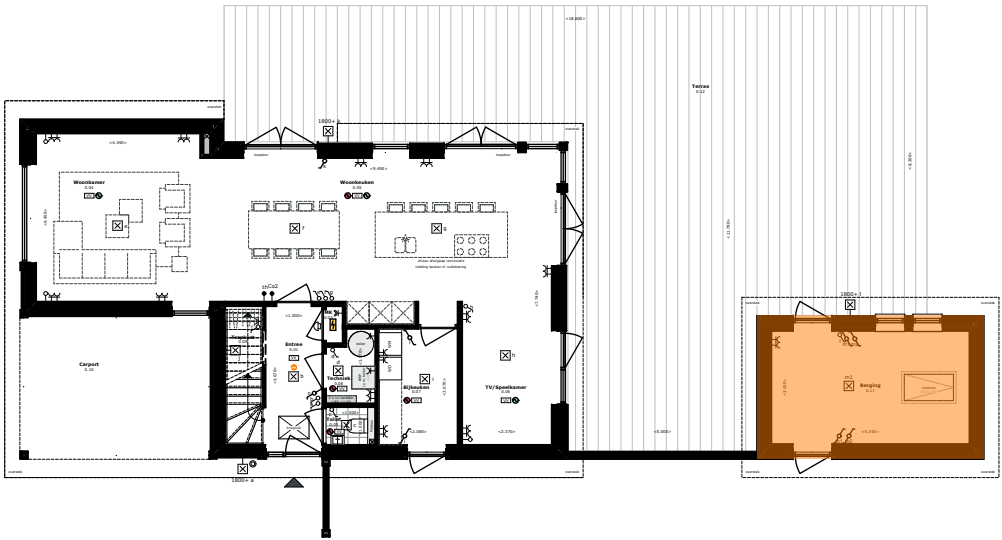

Begane grond

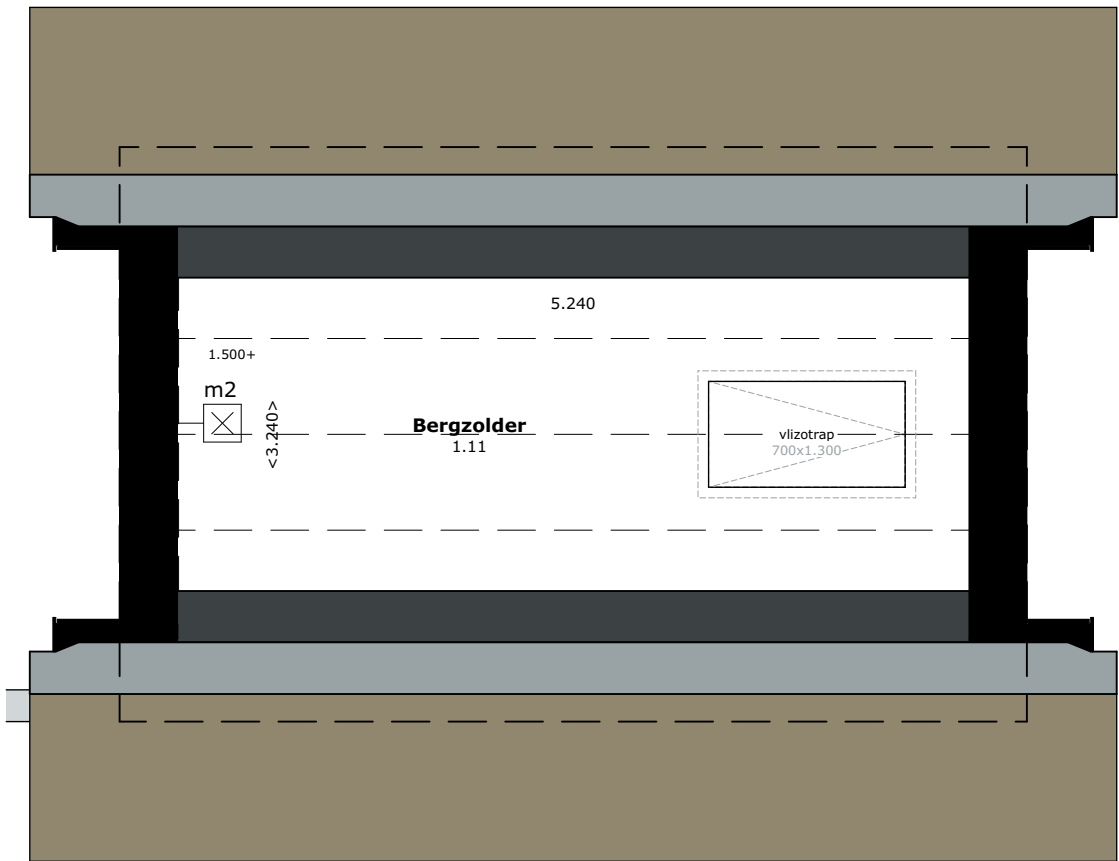

Verdieping