




Rechterzijgevel

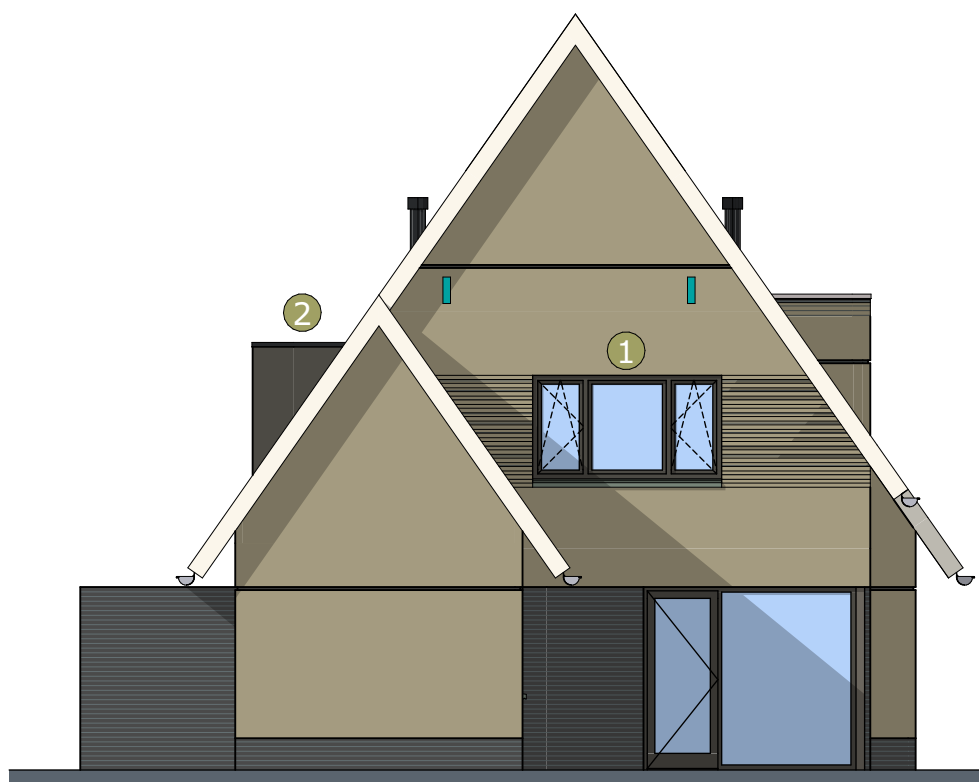

Achterzijgevel



Linkerzijgevel



DE HOEVEN

's Gravenmoer

LEGENDA

IMPRESSIES

De tekeningen en afbeeldingen geven een impressie van het ontwerp. De werkelijke uitvoering en kleuren van gevelaanzichten, schilderwerk, dakbedekkingen etc. kunnen afwijken. Aan deze tekeningen kunnen, ondanks alle zorgvuldigheid die is nagestreefd, géén rechten worden ontleend.

MAATVOERING EN INRICHTING

De maten op de tekening zijn circa-maten. Deze zijn aangegeven in millimeters, tenzij anders vermeld. Bij de maatvoering tussen de wanden is geen rekening gehouden met enige wandafwerking, zoals wandtegels en spuitwerk. Daarnaast kunnen zich tijdens de bouw veranderingen voordoen, die kunnen leiden tot verschillen. Op de tekening aangegeven meubilair en apparatuur dienen alleen ter oriëntatie.

OPTIELIJST


- 1 Uitbouw
- 2 Dakkapel

RENVOOI PLATTEGRONDEN

- SYMBOLEN**
- Ruimte v.z.v. mechanische luchtvoering, positie en aantal n.t.b. door installateur
 - Ruimte v.z.v. mechanische luchttoevoer, positie en aantal n.t.b. door installateur
 - Mechanische gebalanceerde ventilatiebox
 - Warmtepomp
 - Boilervat
 - Ruimte v.z.v. rookmelder
 - Meterkast
 - Ruimte v.z.v. vloerverwarming
 - Hwa Hemelwaterafvoer

RENVOOI GEVELAANZICHTEN

- SYMBOLEN**
- Tee- en afvoer mechanische ventilatie, exacte positie conform opgave installateur.
 - Indicatief positie vleermuis inbouwkasten

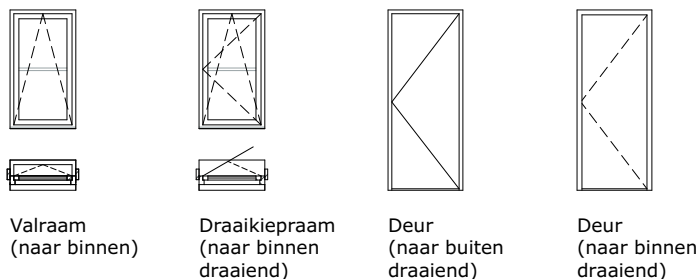

ALGEMEEN

Verkooptekeningen
De Hoeven 's Gravenmoer
Kavel

3,4,6,7,9,10 meerwerkopties


Onderdeel
Begane grond

Schaal
1:100, 1:50

Datum getekend
25 maart 2025

Papier formaat
A1
(594*841mm)


Status
Voorlopig

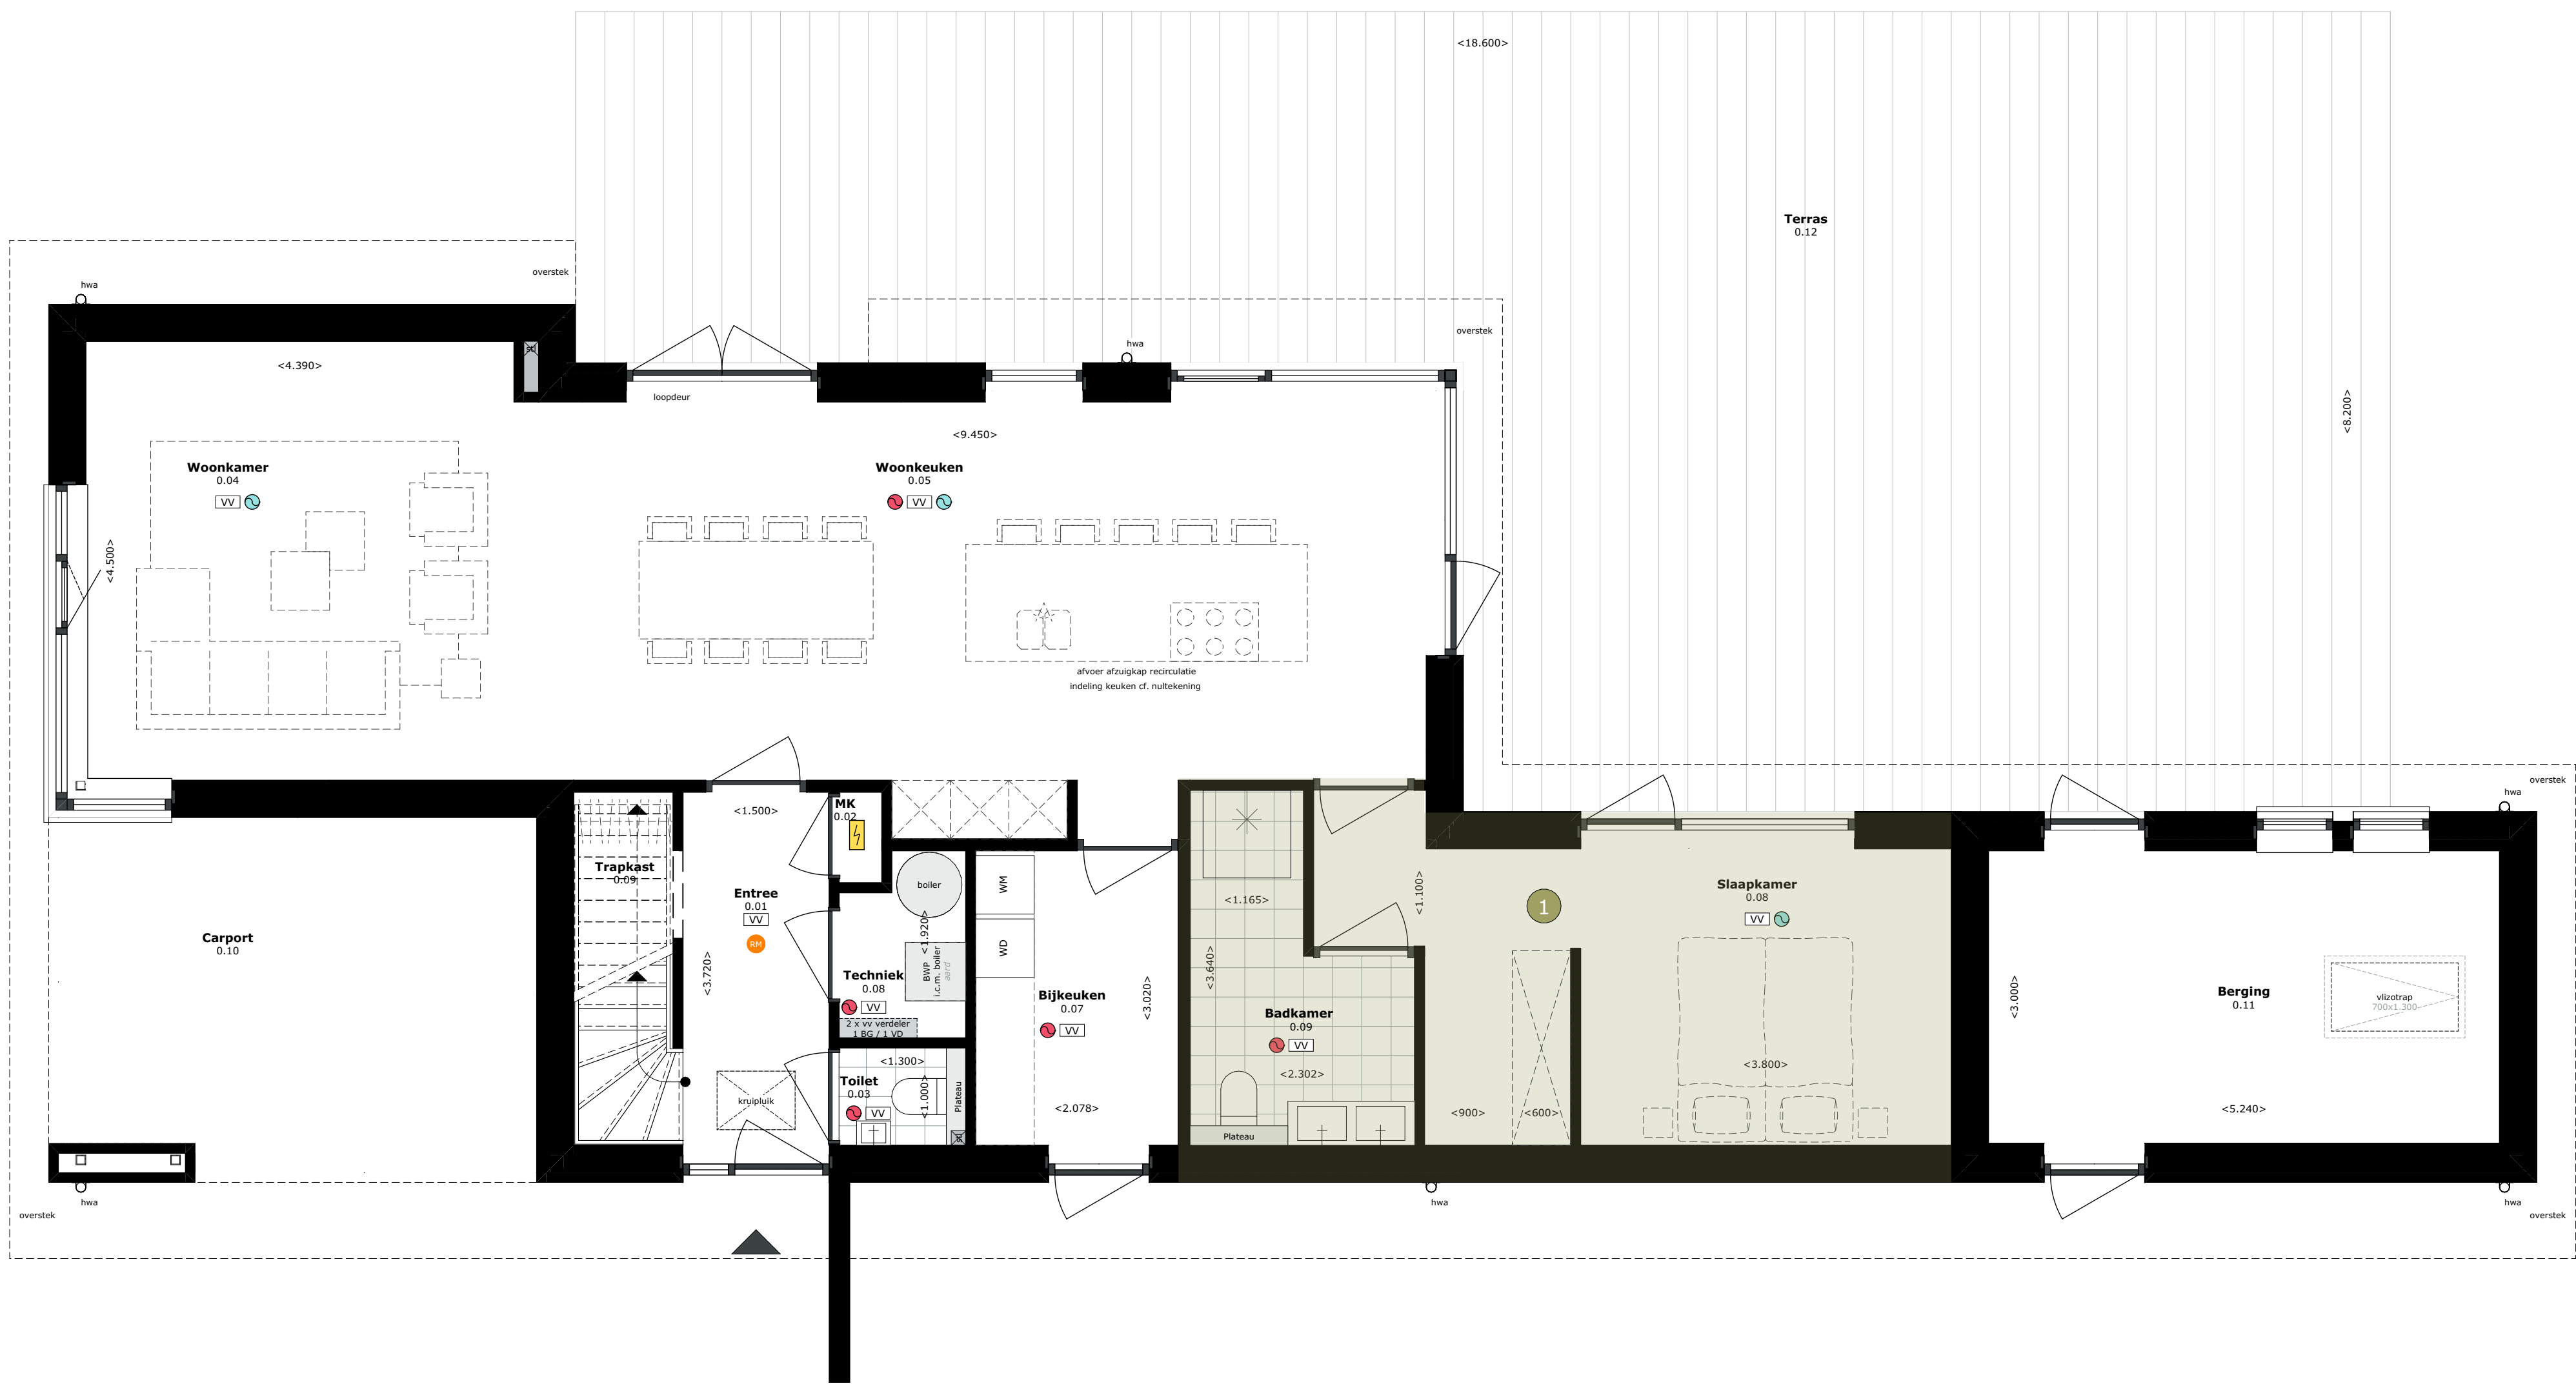

Begane grond



Rechterzijgevel

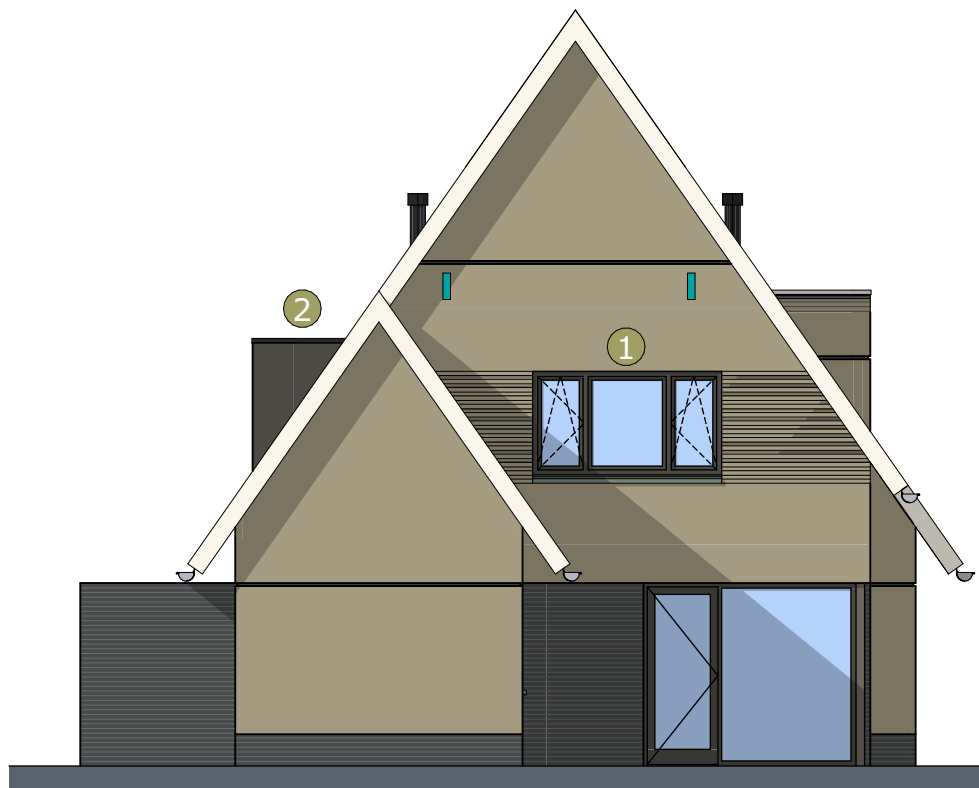

Achterzijgevel



Linkerzijgevel



DE HOEVEN

's Gravenmoer

LEGENDA

IMPRESSIES

De tekeningen en afbeeldingen geven een impressie van het ontwerp. De werkelijke uitvoering en kleuren van gevelaanzichten, schilderwerk, dakbedekkingen etc. kunnen afwijken. Aan deze tekeningen kunnen, ondanks alle zorgvuldigheid die is nagestreefd, géén rechten worden ontleend.

MAATVOERING EN INRICHTING

De maten op de tekening zijn circa-maten. Deze zijn aangegeven in millimeters, tenzij anders vermeld. Bij de maatvoering tussen de wanden is geen rekening gehouden met enige wandafwerking, zoals wandtegels en spuitwerk. Daarnaast kunnen zich tijdens de bouw veranderingen voordoen, die kunnen leiden tot verschillen. Op de tekening aangegeven meubilair en apparatuur dienen alleen ter oriëntatie.

OPTIELIJST


- 1 Uitbouw
- 2 Dakkapel

RENVOOI PLATTEGRONDEN

- SYMBOLEN**
- Ruimte v.z.v. mechanische luchtafvoer, positie en aantal n.t.b. door installateur
 - Ruimte v.z.v. mechanische luchttoevoer, positie en aantal n.t.b. door installateur
 - Mechanische gebalanceerde ventilatiebox
 - Warmtepomp
 - Boilervat
 - Ruimte v.z.v. rookmelder
 - Meterkast
 - Ruimte v.z.v. vloerverwarming
 - hwa Hemelwaterafvoer

RENVOOI GEVELAANZICHTEN

- SYMBOLEN**
- Tee- en afvoer mechanische ventilatie, exacte positie conform opgave installateur.
 - Indicatief positie vleermuis inbouwkasten

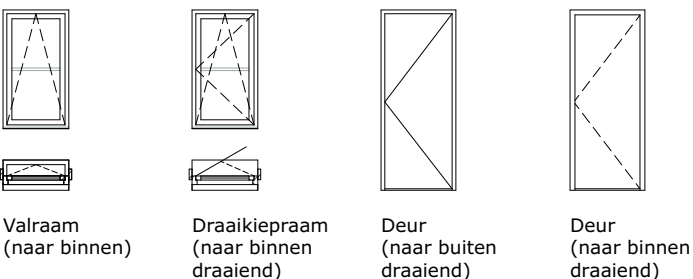

ALGEMEEN

Verkooptekeningen
De Hoeven 's Gravenmoer
Kavel

3,4,6,7,9,10 meerwerkopties

Onderdeel

Verdieping

Schaal

1:100, 1:50

Datum getekend
25 maart 2025


Papier formaat

A1

(594*841mm)

Status

Voorlopig

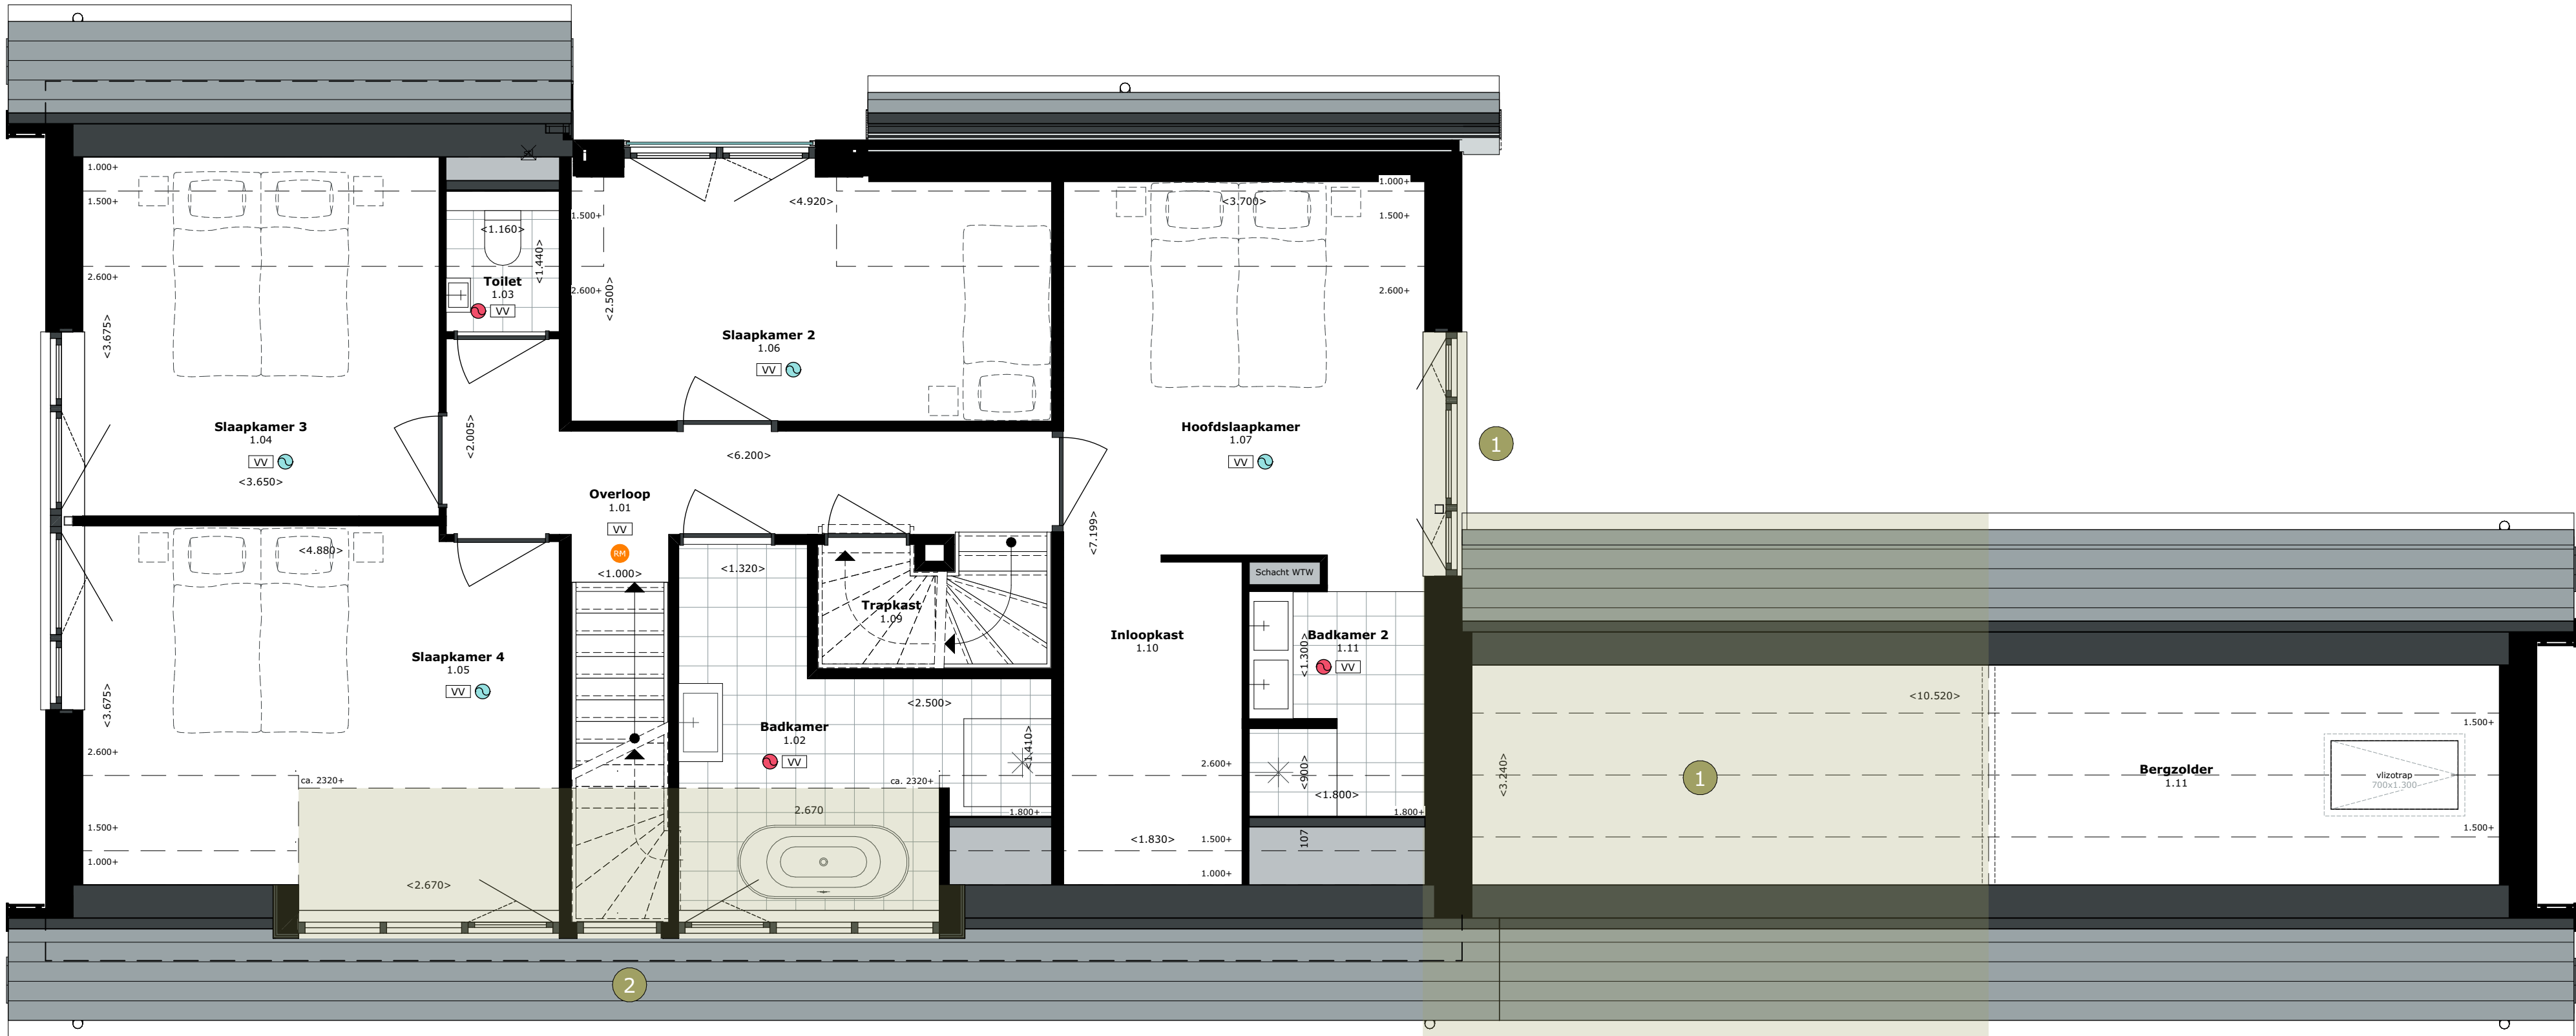

Verdieping